


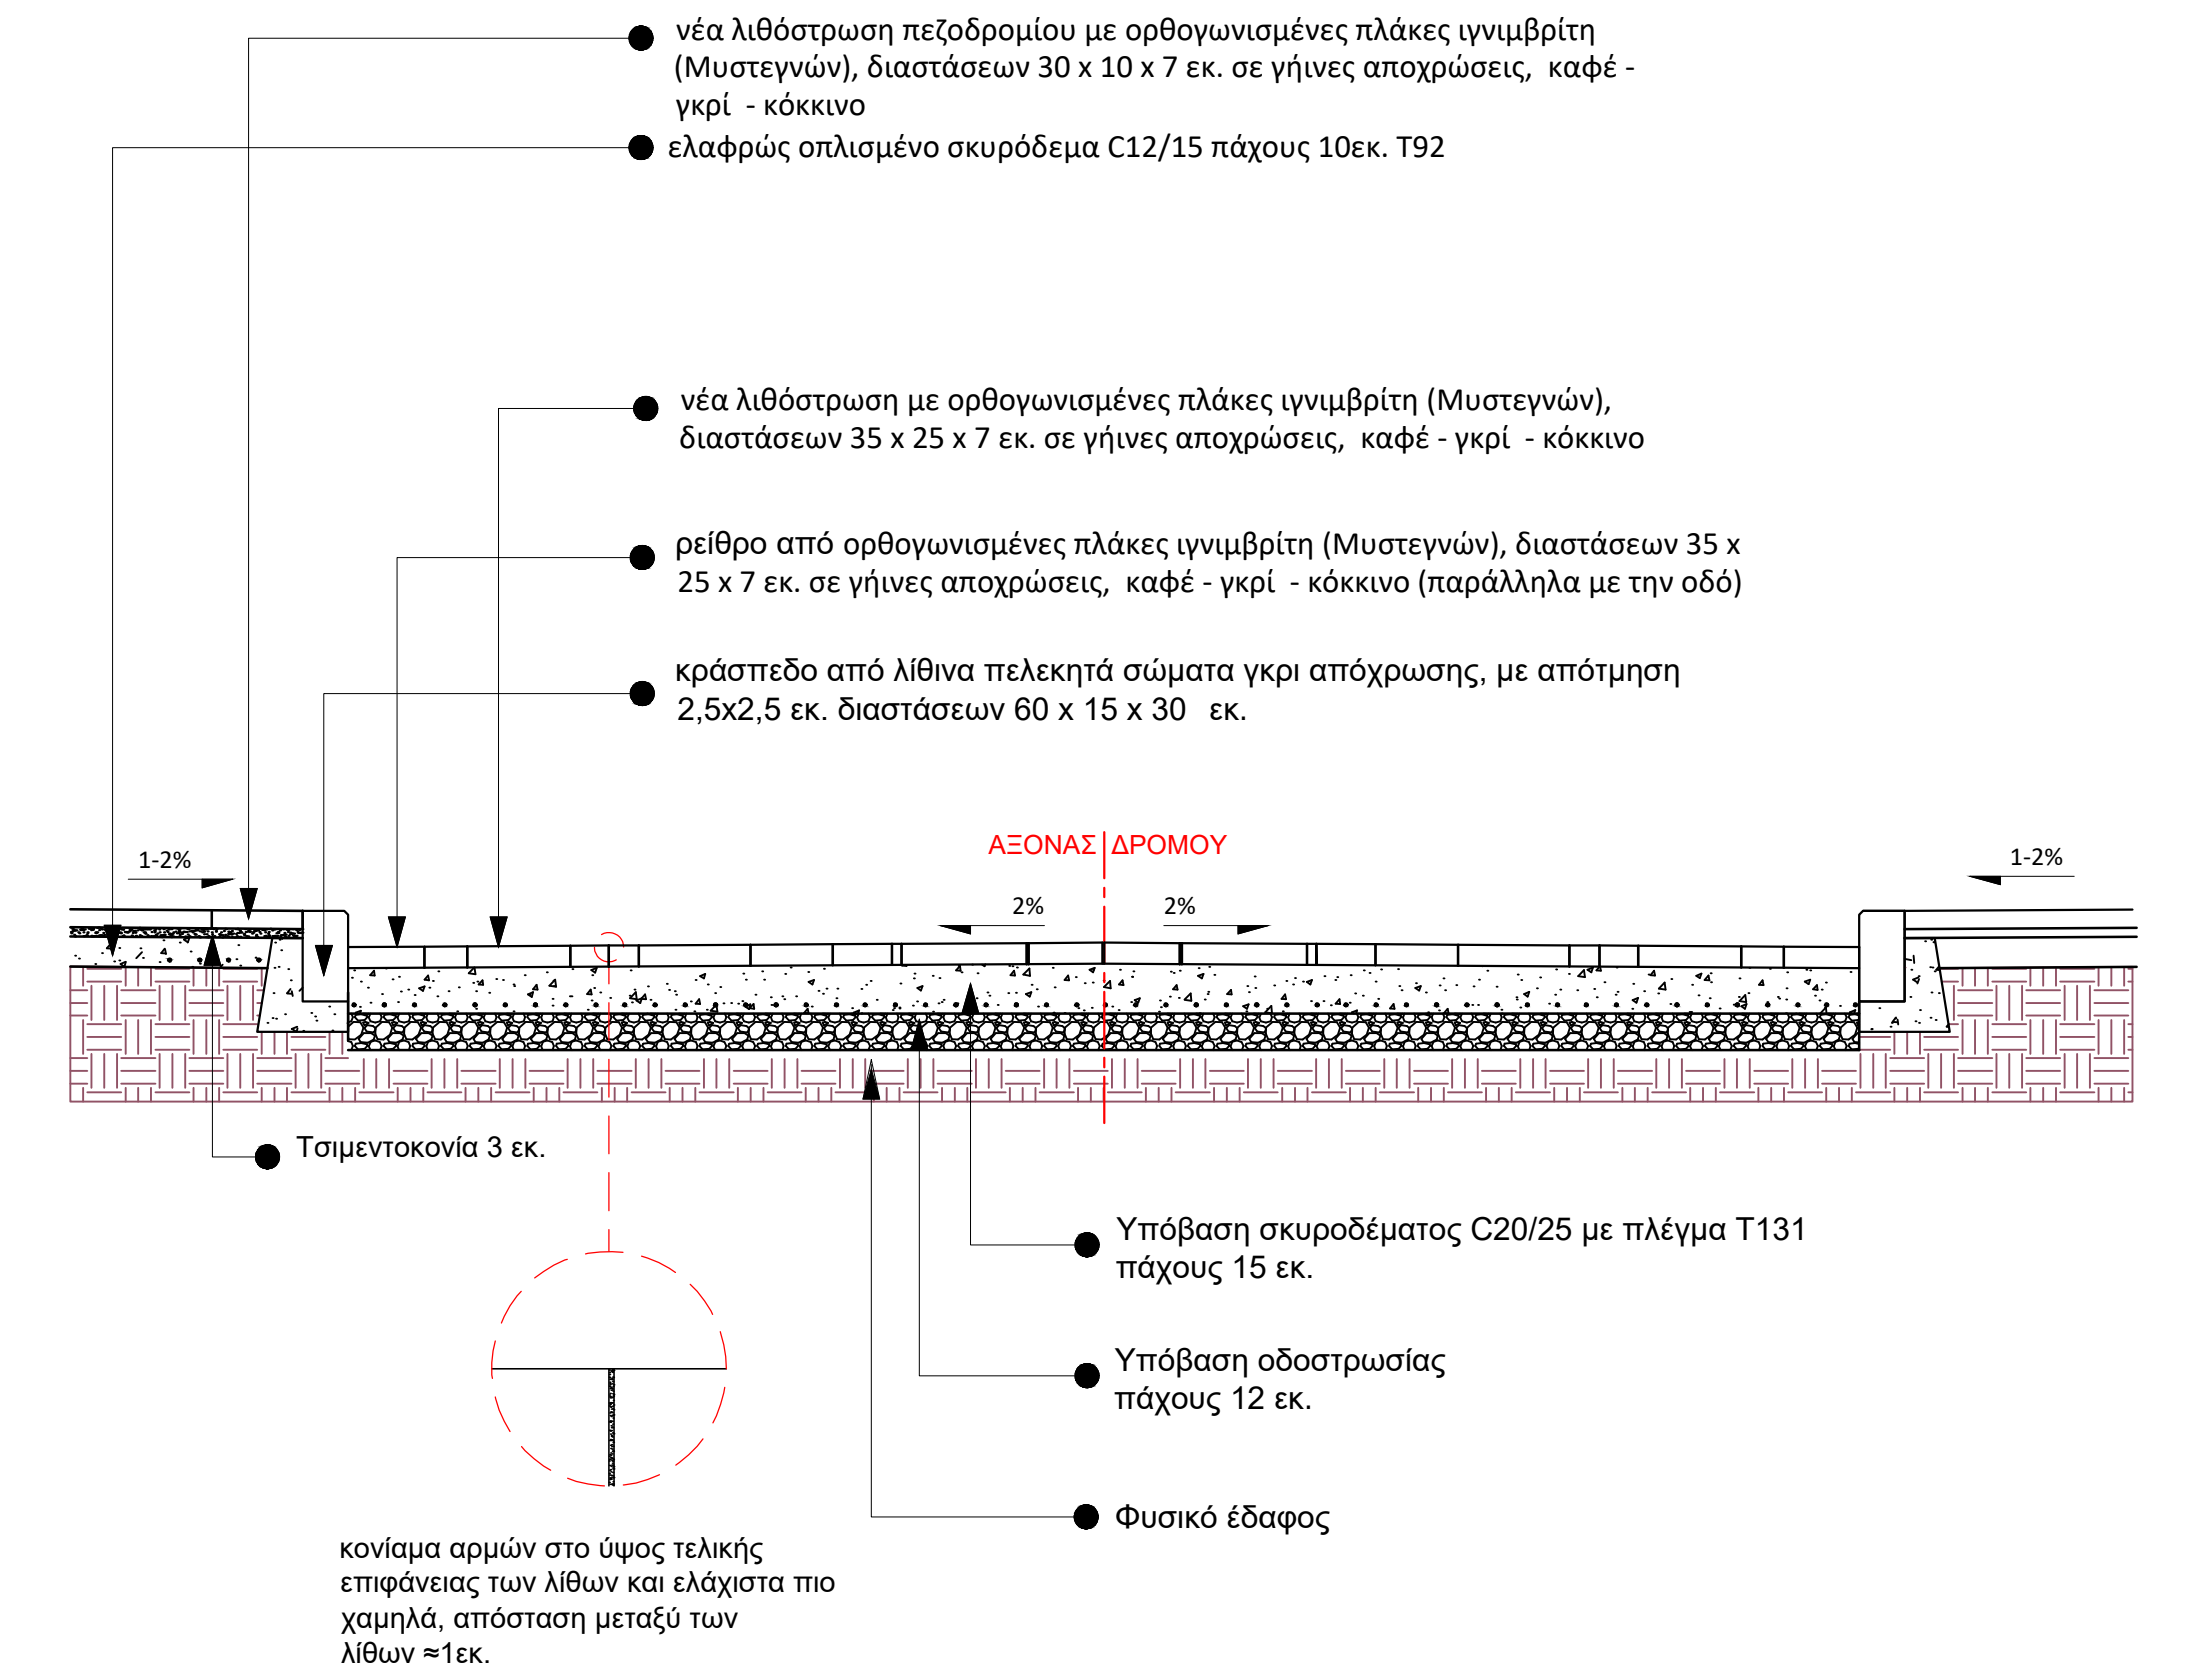


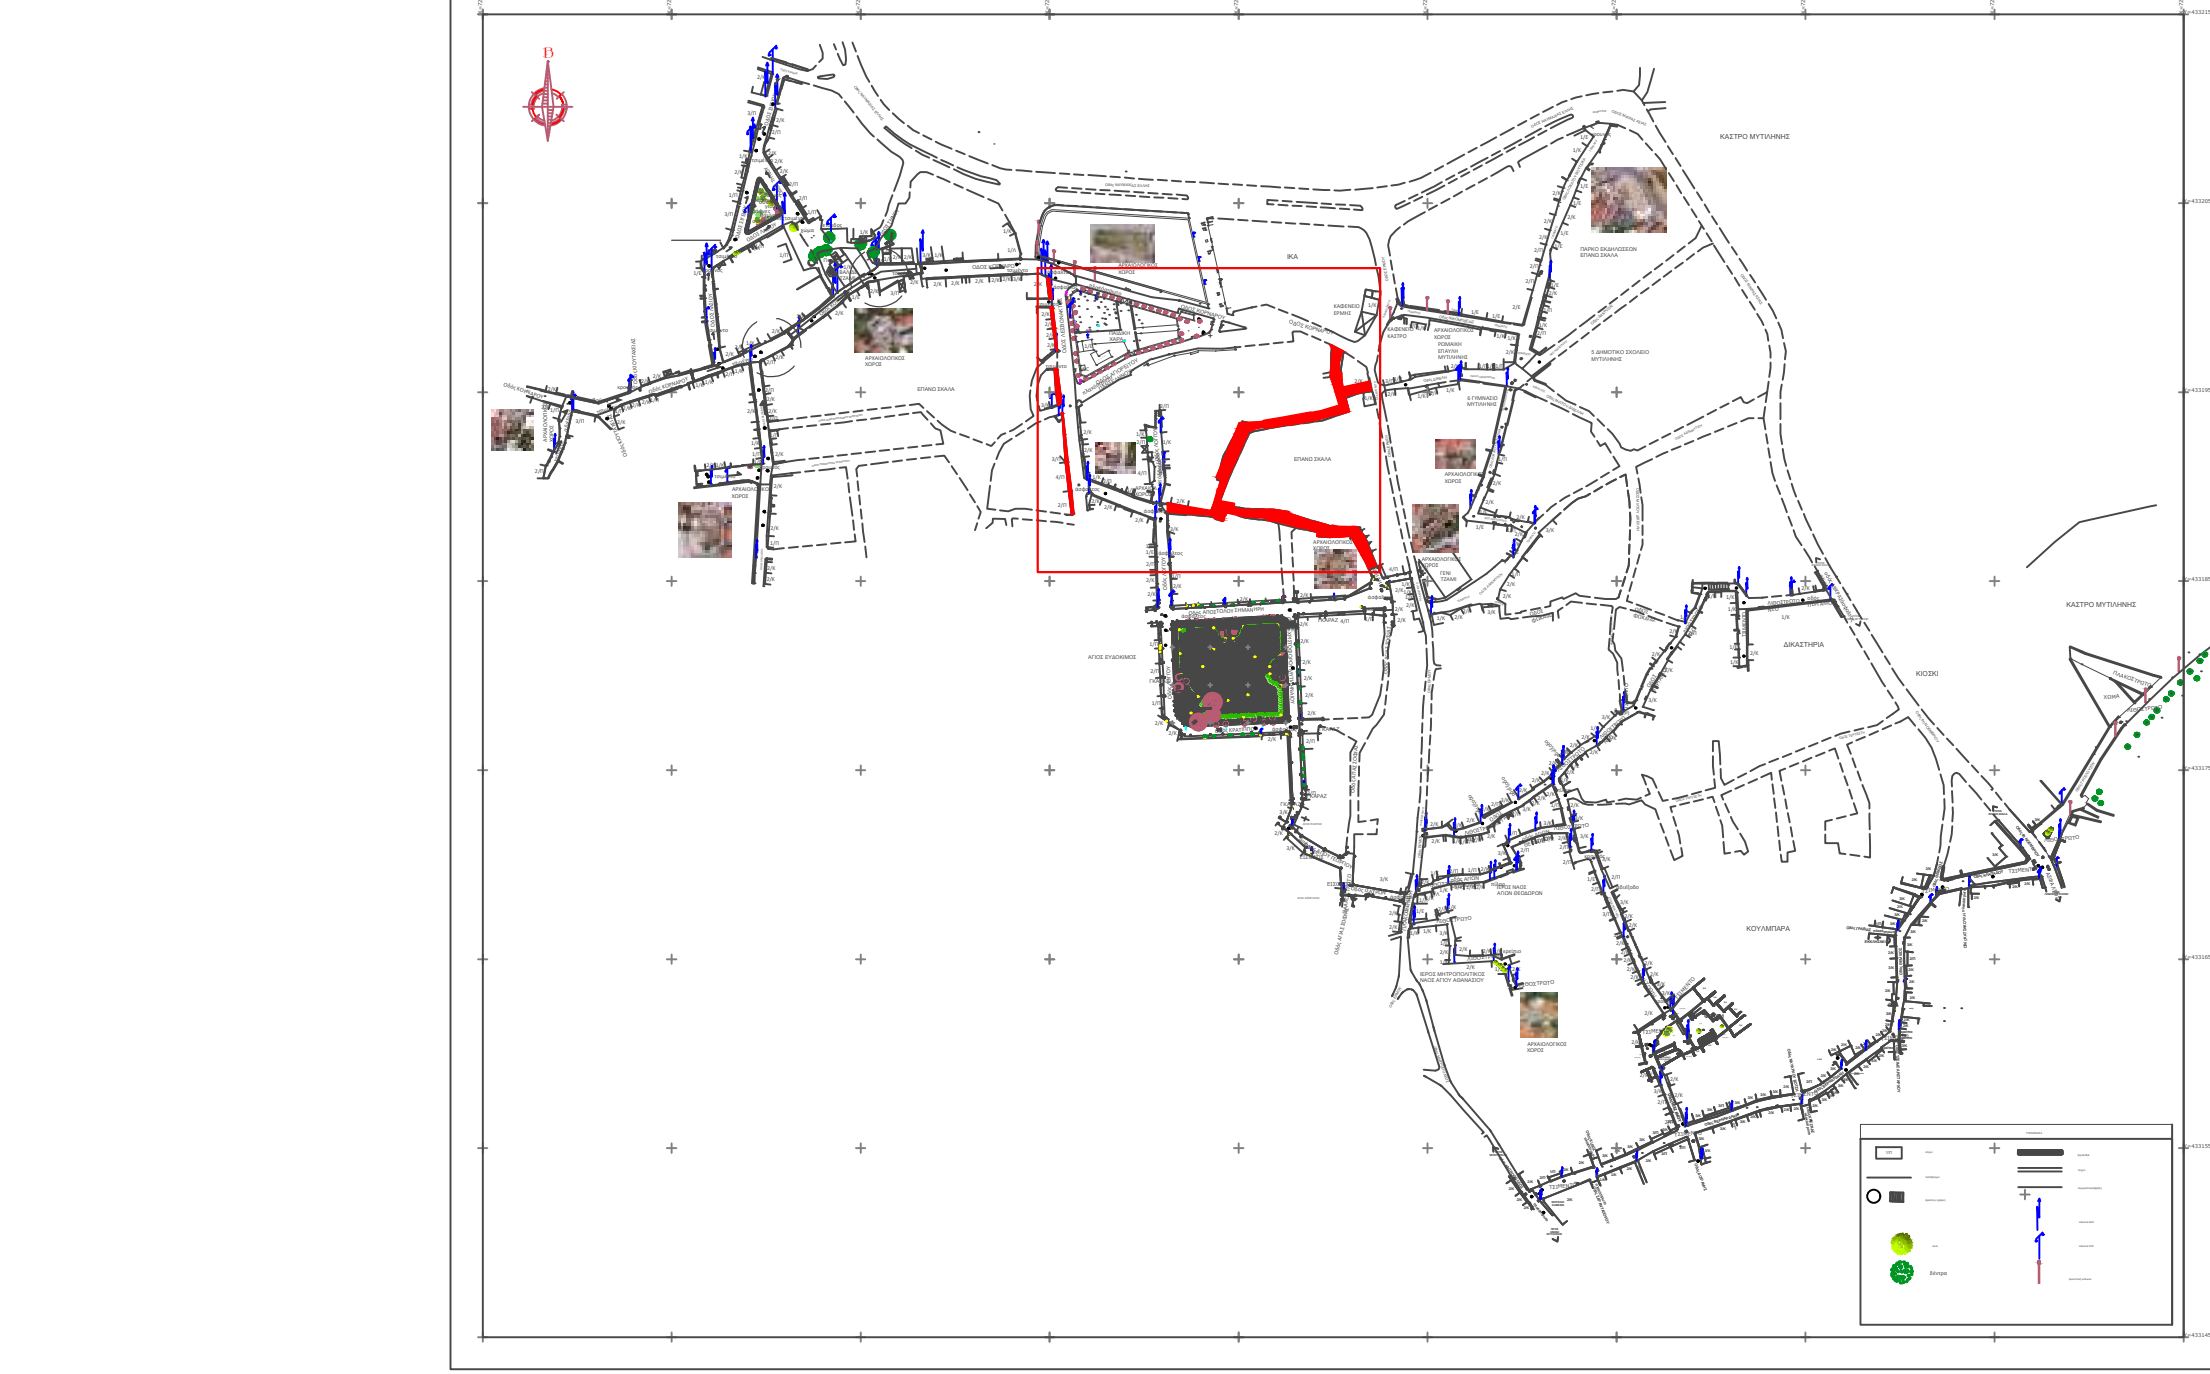

ΣΧΗΜΑΤΙΚΗ ΤΟΜΗ Ν-Ν'
ΚΛΙΜΑΚΑ 1:25

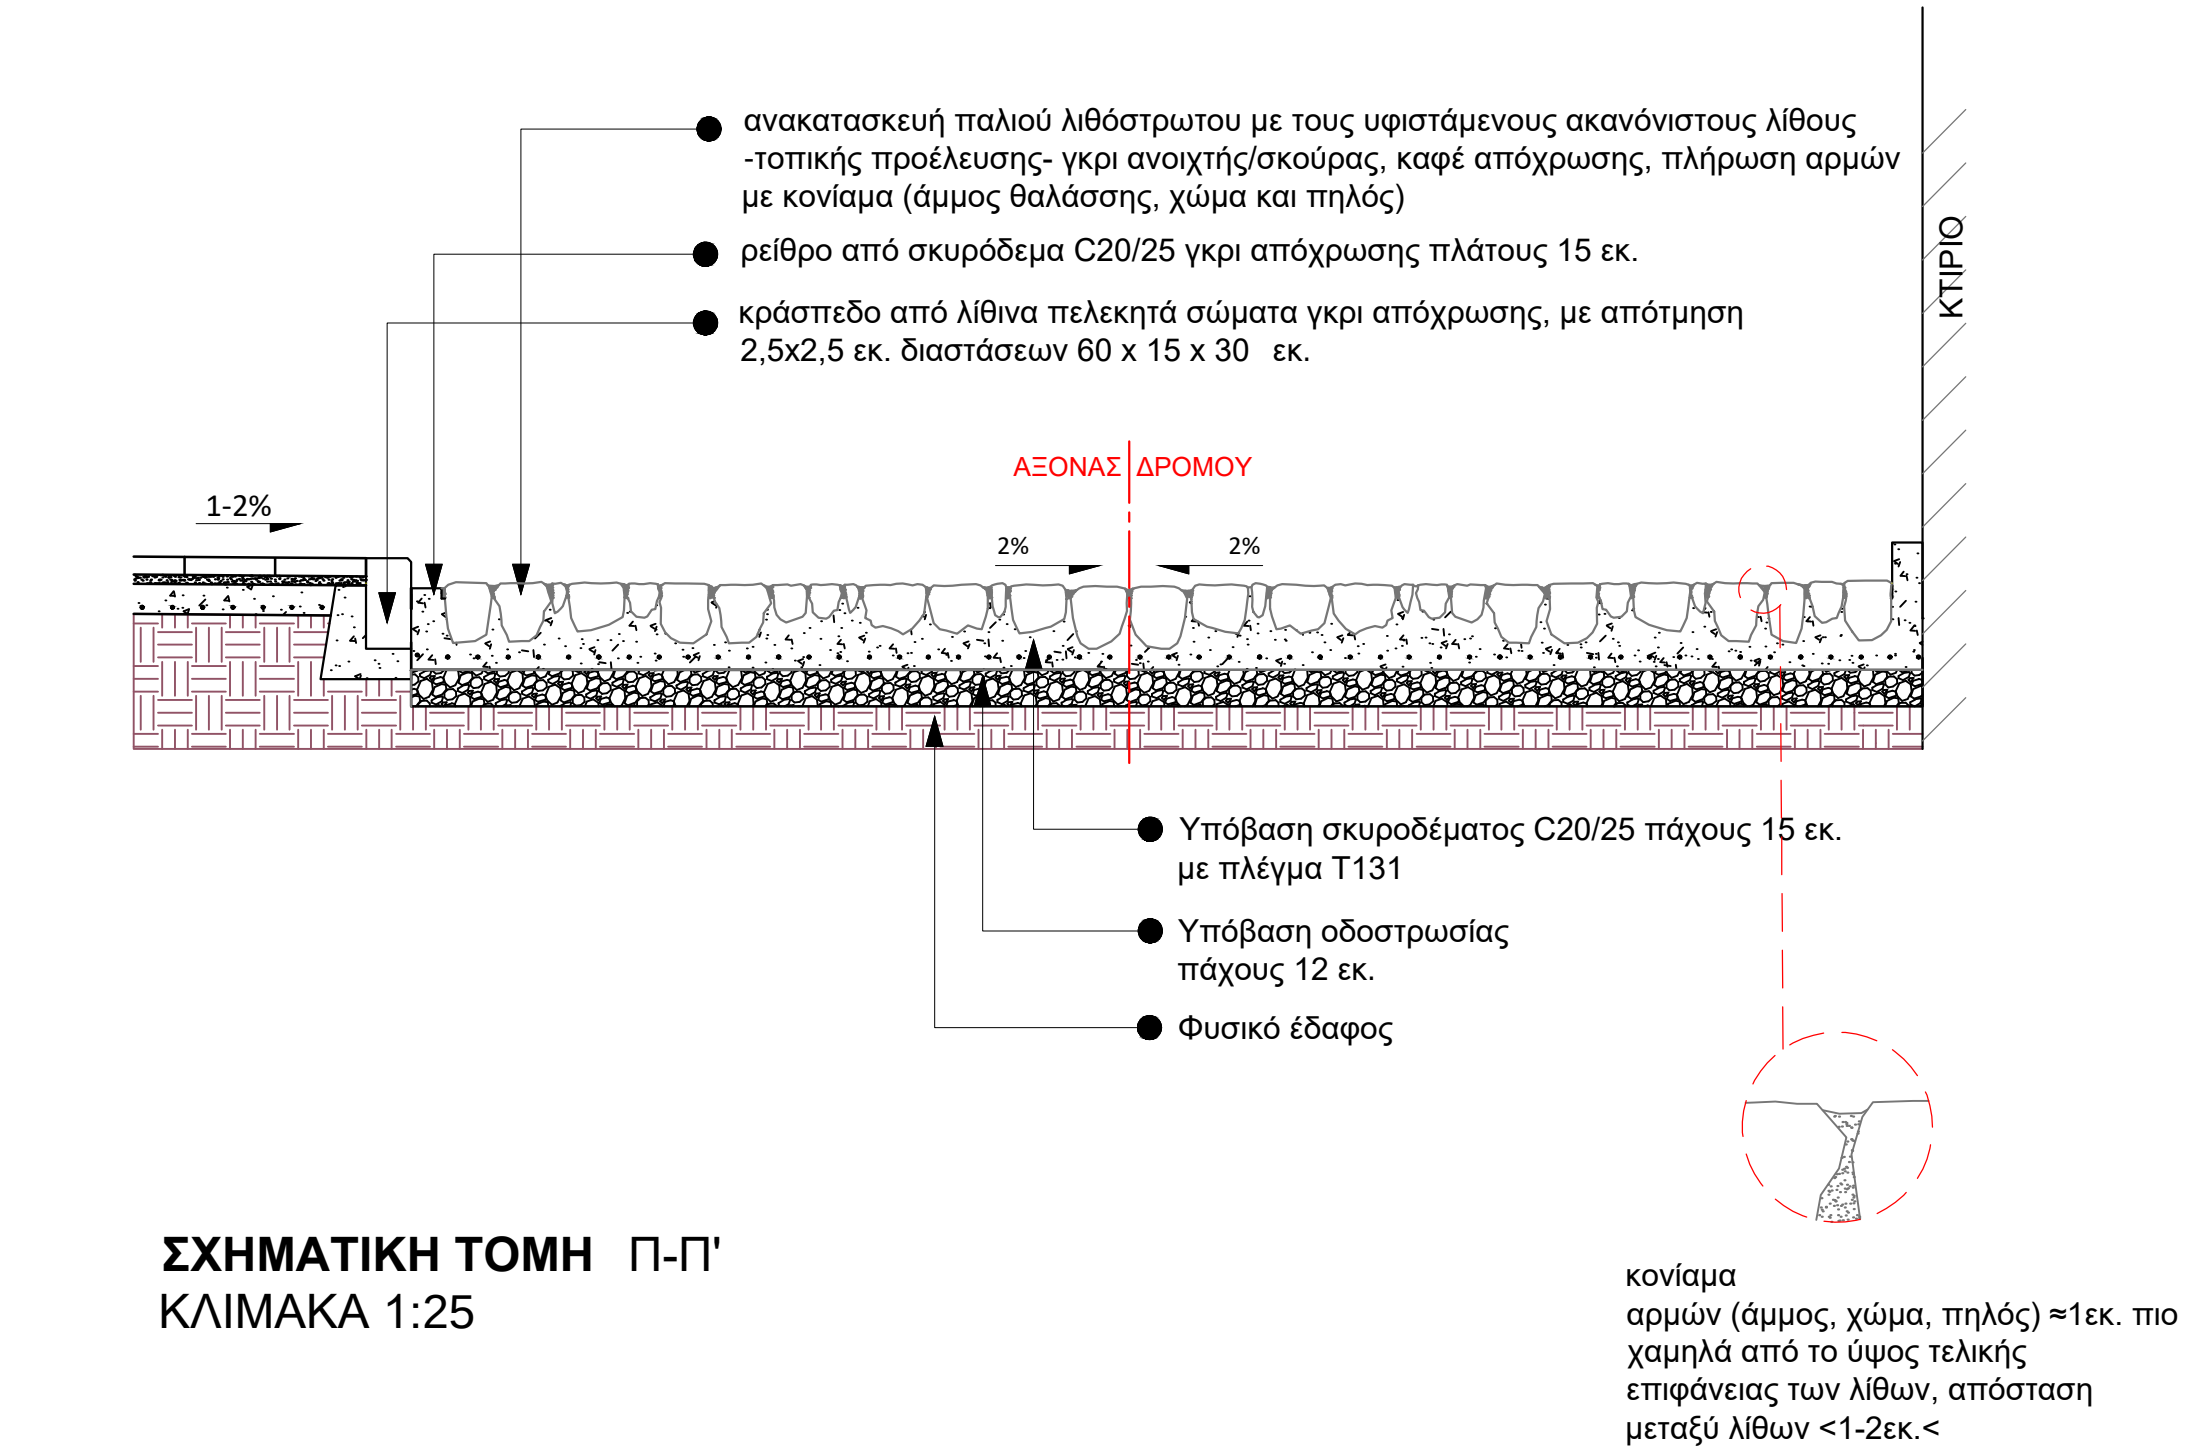

ΣΧΗΜΑΤΙΚΗ ΤΟΜΗ Π-Π'
ΚΛΙΜΑΚΑ 1:25

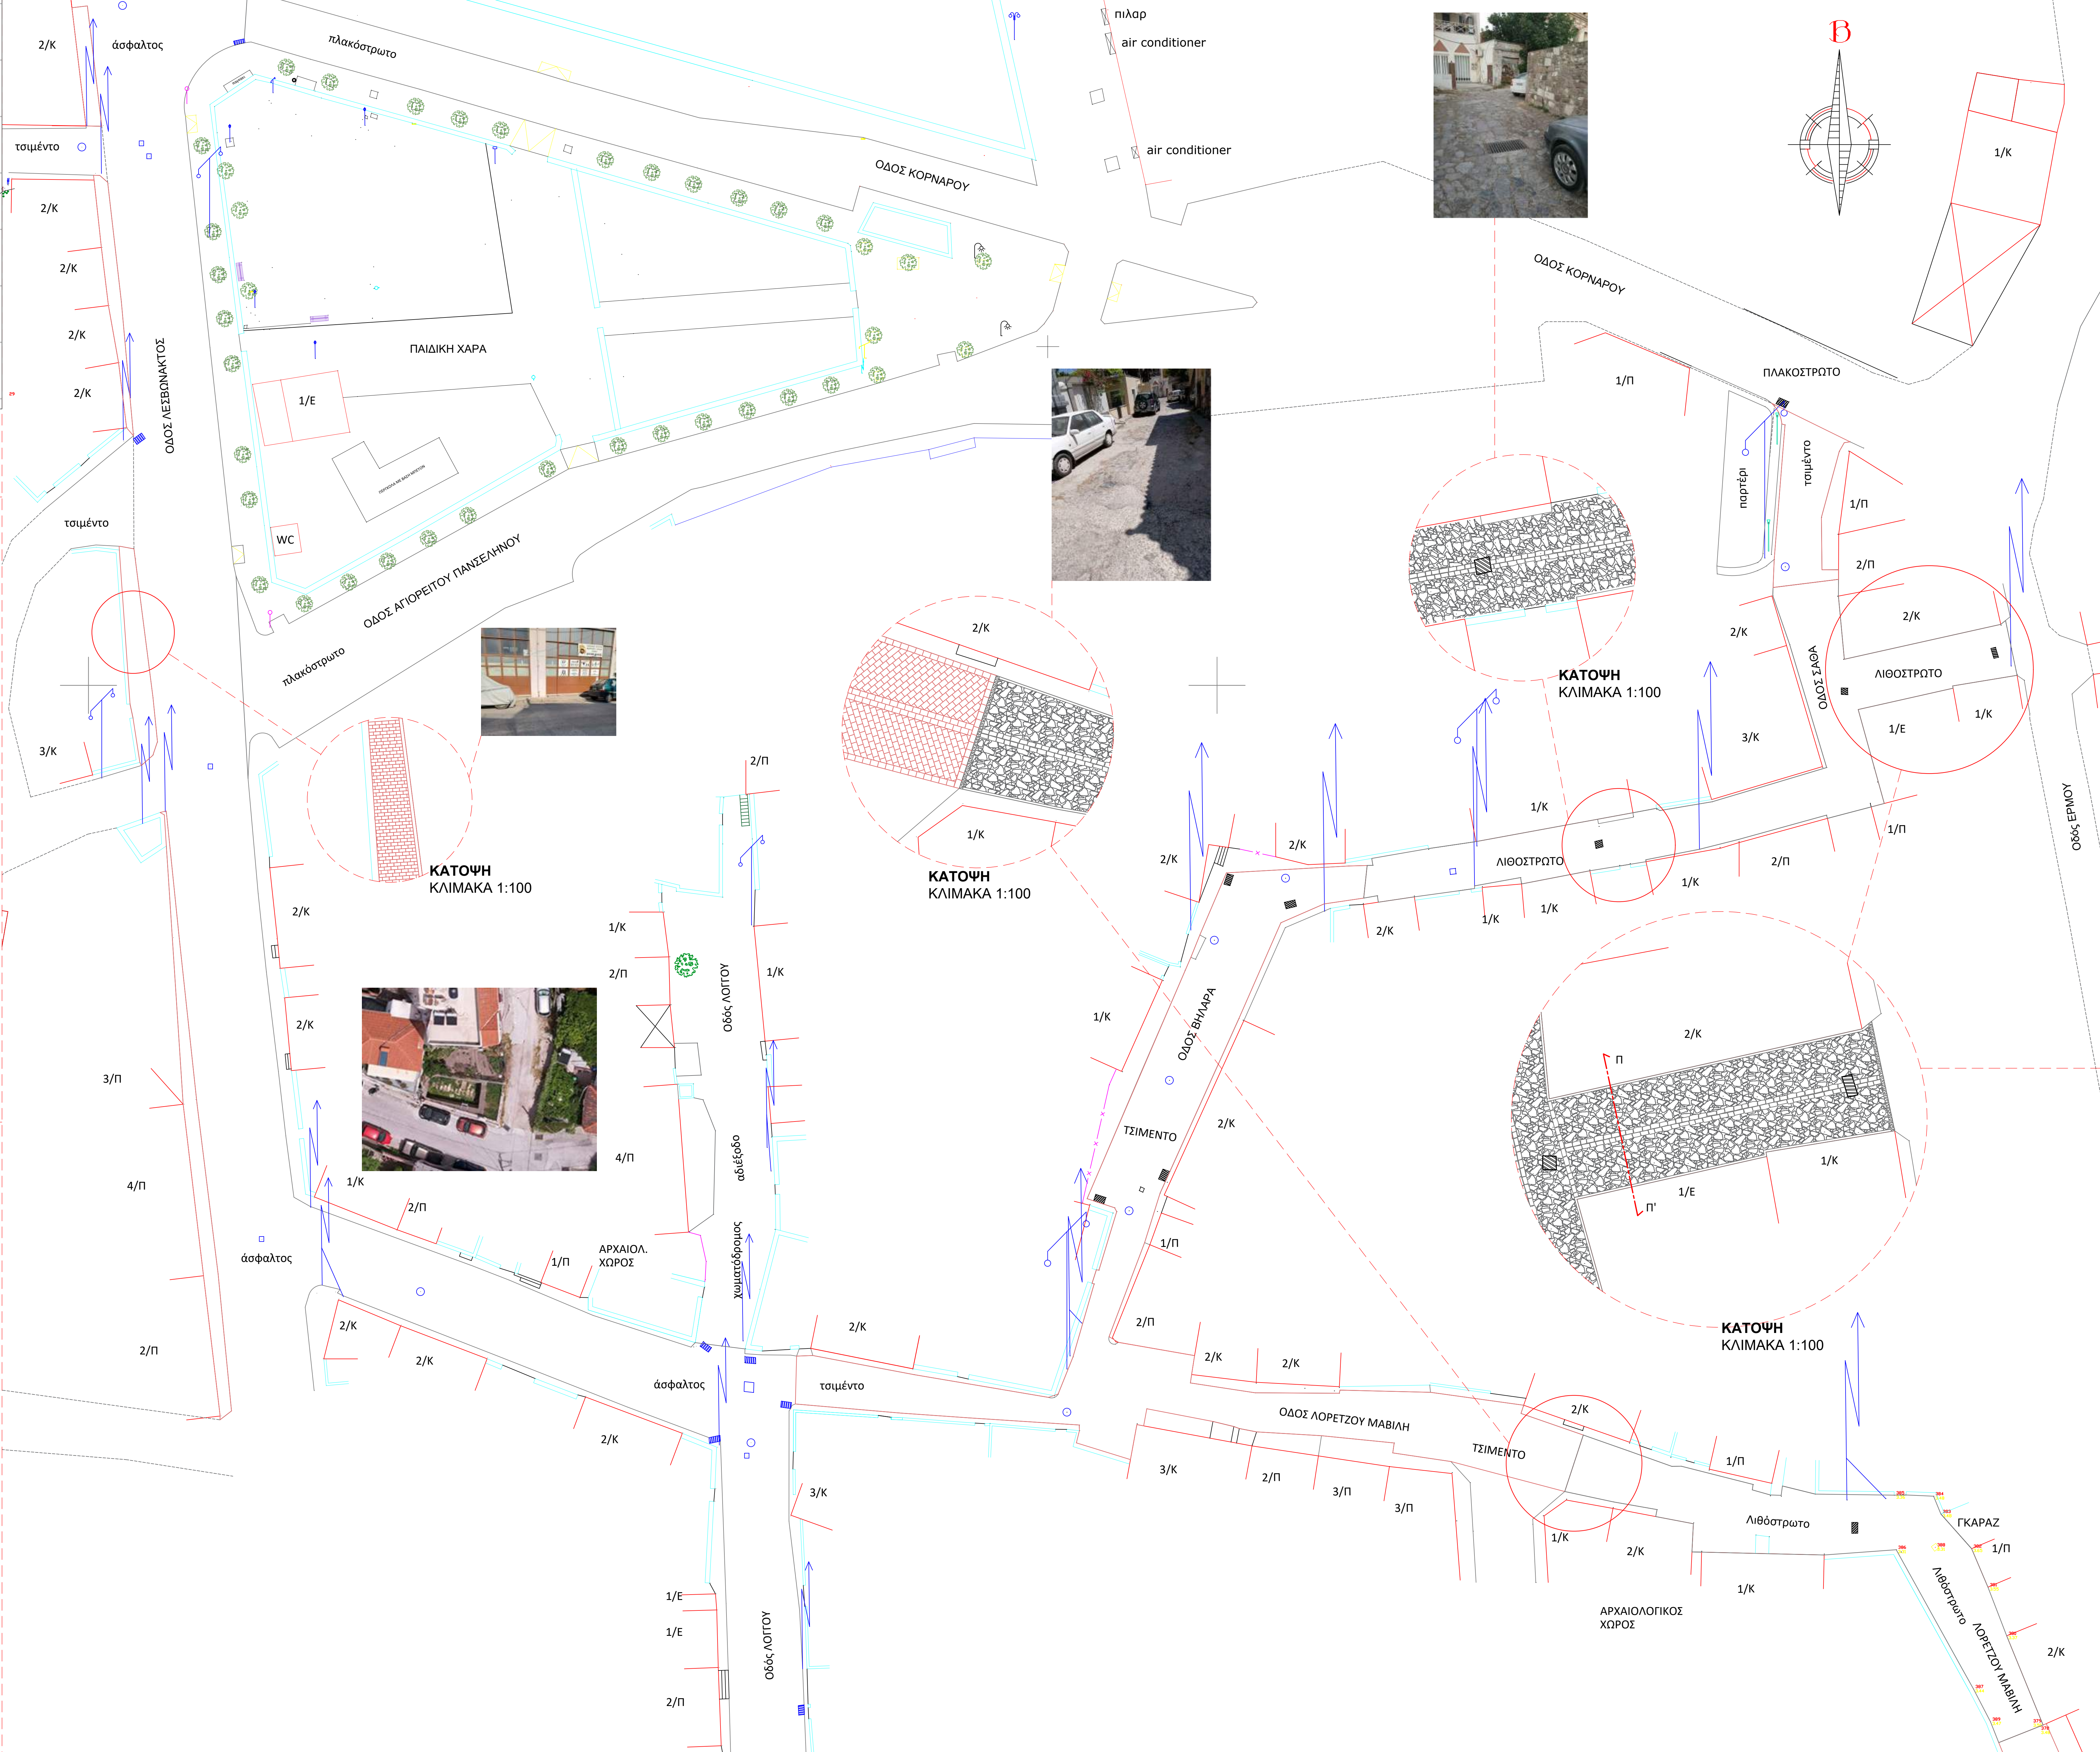

- ΥΠΟΜΝΗΜΑ ΥΛΙΚΩΝ**
- φρεάτιο με καπάκι
 - φρεάτιο απορροής συμβρίων με σχάρα
 - ορθογωνισμένες πλάκες ινιμβρίτη (Μυστεγγινών) διαστάσεων 35x25x7 εκ., σε γήινες αποχρώσεις, καφέ - κόκκινο
 - ορθογωνισμένες πλάκες ινιμβρίτη (Μυστεγγινών) διαστάσεων 30x10x7 εκ., σε γήινες αποχρώσεις, καφέ - κόκκινο
 - κυβόλιθοι ινιμβρίτη (Μυστεγγινών) διαστάσεων 10x10x10 εκ. σε γήινες αποχρώσεις, καφέ - κόκκινο
 - σκανδιναβικοί λίθοι τοπικής προέλευσης σε αποχρώσεις γκρι ανοιχτό/σκούρο, καφέ, διαστάσεων <=40 x 30 x 15-25 εκ. με αυξομειώσεις
 - ρείθρο σκυροδέματος C20/25 γκρι απόχρωσης πλάτους 10 εκ.
 - οδός ήπιας κυκλοφορίας με νέα πλακόστρωση από πλάκες ινιμβρίτη
 - οδός ήπιας κυκλοφορίας έπεται από ανακατασκευή υφιστάμενου παλαιού λιθόστρωτου
 - φιλέτο λευκού σκληρού μαρμάρου, πελεκητά, διαστάσεων (πλάτος οδού) x 15 x 5 εκ.
 - ρύσεις οδών για τα όμβρια



ΔΗΜΟΣ ΜΥΤΙΛΗΝΗΣ ΔΙΕΥΘΥΝΣΗ ΤΕΧΝΙΚΩΝ ΥΠΗΡΕΣΙΩΝ	
ΜΕΛΕΤΗ	ΑΝΑΠΛΑΣΗ ΠΛΑΤΕΙΑΣ ΑΓΙΟΥ ΕΥΔΟΚΙΜΟΥ ΚΑΙ ΕΝΟΠΟΙΗΣΗ ΑΡΧΑΙΟΛΟΓΙΚΩΝ ΧΩΡΩΝ ΜΕΣΣΕΙΑΣ ΕΝΔΙΑΣ ΔΙΑΔΡΟΜΗΣ ΣΤΟ ΙΣΤΟΡΙΚΟ ΚΕΝΤΡΟ ΤΗΣ ΜΥΤΙΛΗΝΗΣ
ΘΕΣΗ	ΔΗΜΟΣ ΜΥΤΙΛΗΝΗΣ Οδός Βηλαρά, Σάβα & τμήμα της οδού Λορέντζου Μανβή, πεζοδρόμια σε τμήμα της Λεωφόρου
ΜΕΛΕΤΗΤΕΣ	ΑΝΔΡΕΑΣ ΠΑΠΑΧΡΙΣΤΟΦΟΡΟΥ Πολιτικός Μηχανικός Τ.Ε. ΞΕΝΗ ΑΛΕΞΙΟΥ Αρχιτέκτονας Μηχανικός Π.Ε.
ΧΡΟΝΟΣ ΜΕΛΕΤΗΣ	ΜΑΙΟΣ 2025
ΘΕΜΑ ΣΧΕΔΙΟΥ	ΝΕΑ ΠΛΑΚΟΣΤΡΩΣΗ ΟΔΩΝ & ΑΝΑΚΑΤΑΣΚΕΥΗ ΠΑΛΙΟΥ ΛΙΘΟΣΤΡΩΤΟΥ Λεπτομέρεια
ΚΛΙΜΑΚΑ	1/200
Η ΜΕΛΕΤΗΤΡΙΑ	
Ο ΠΡΟΪΣΤΑΜΕΝΟΣ Δ/ΝΣΗΣ ΤΥΔΑ	
ΞΕΝΗ ΑΛΕΞΙΟΥ Αρχιτέκτονας Μηχανικός Π.Ε.	
ΑΝΔΡΕΑΣ ΠΑΠΑΧΡΙΣΤΟΦΟΡΟΥ Πολιτικός Μηχανικός Τ.Ε.	