



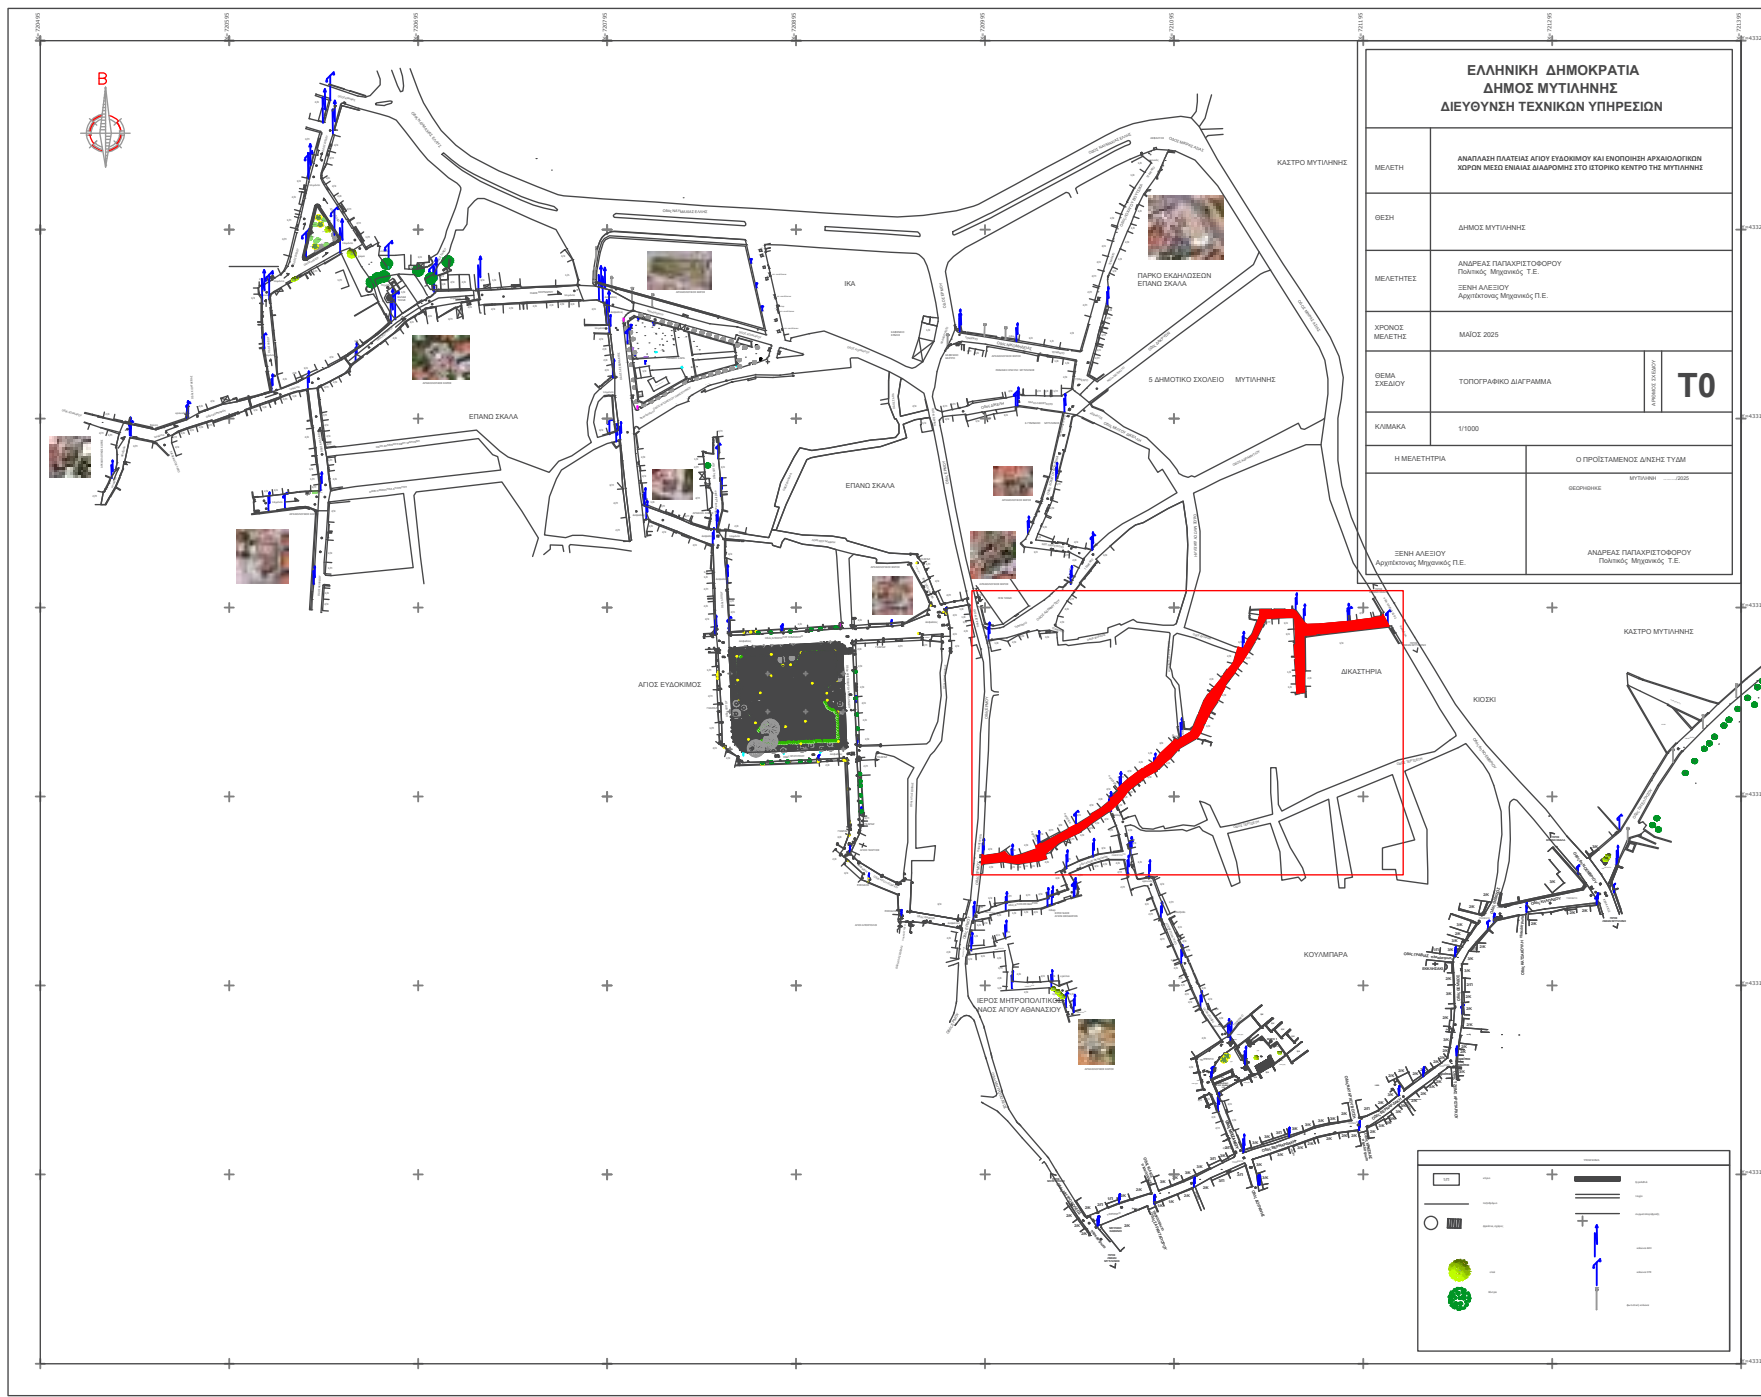


- ΥΠΟΜΝΗΜΑ ΥΛΙΚΩΝ**
- φρεάτιο με καπάκι
 - φρεάτιο απορροής ομβρίων με σάβρα
 - ορθογωνισμένες πλάκες ηγνιμβρήτη (Μυστεγνών) διαστάσεων 35x25x7 εκ., σε γήινες αποχρώσεις, καφέ - κόκκινο
 - ορθογωνισμένες πλάκες ηγνιμβρήτη (Μυστεγνών) διαστάσεων 30x10x7 εκ., σε γήινες αποχρώσεις, καφέ - κόκκινο
 - κυβόλιθοι ηγνιμβρήτη (Μυστεγνών) διαστάσεων 10x10x10 εκ. σε γήινες αποχρώσεις, καφέ - κόκκινο
 - ακανόνιστοι λίθοι τοπικής προέλευσης σε αποχρώσεις γκρι ανοιχτό/σκούρο, καφέ, διαστάσεων ≈40 x 30 x 15-25 εκ. με αυξημείωσης
 - ρείθρο σκυροδέματος C20/25 γκρι απόχρωσης πλάτους 10 εκ.
 - οδός ήπιας κυκλοφορίας με νέα πλακόστρωση από πλάκες ηγνιμβρήτη
 - οδός ήπιας κυκλοφορίας έπεται από ανακατασκευή υφιστάμενου παλιού λιθόστρωτου
 - φιλέτο λευκού σκληρού μαρμάρου, τελεκητό, διαστάσεων (πλάτος οδού) x 15 x 5 εκ.
 - ρύσεις οδών για τα όμβρια

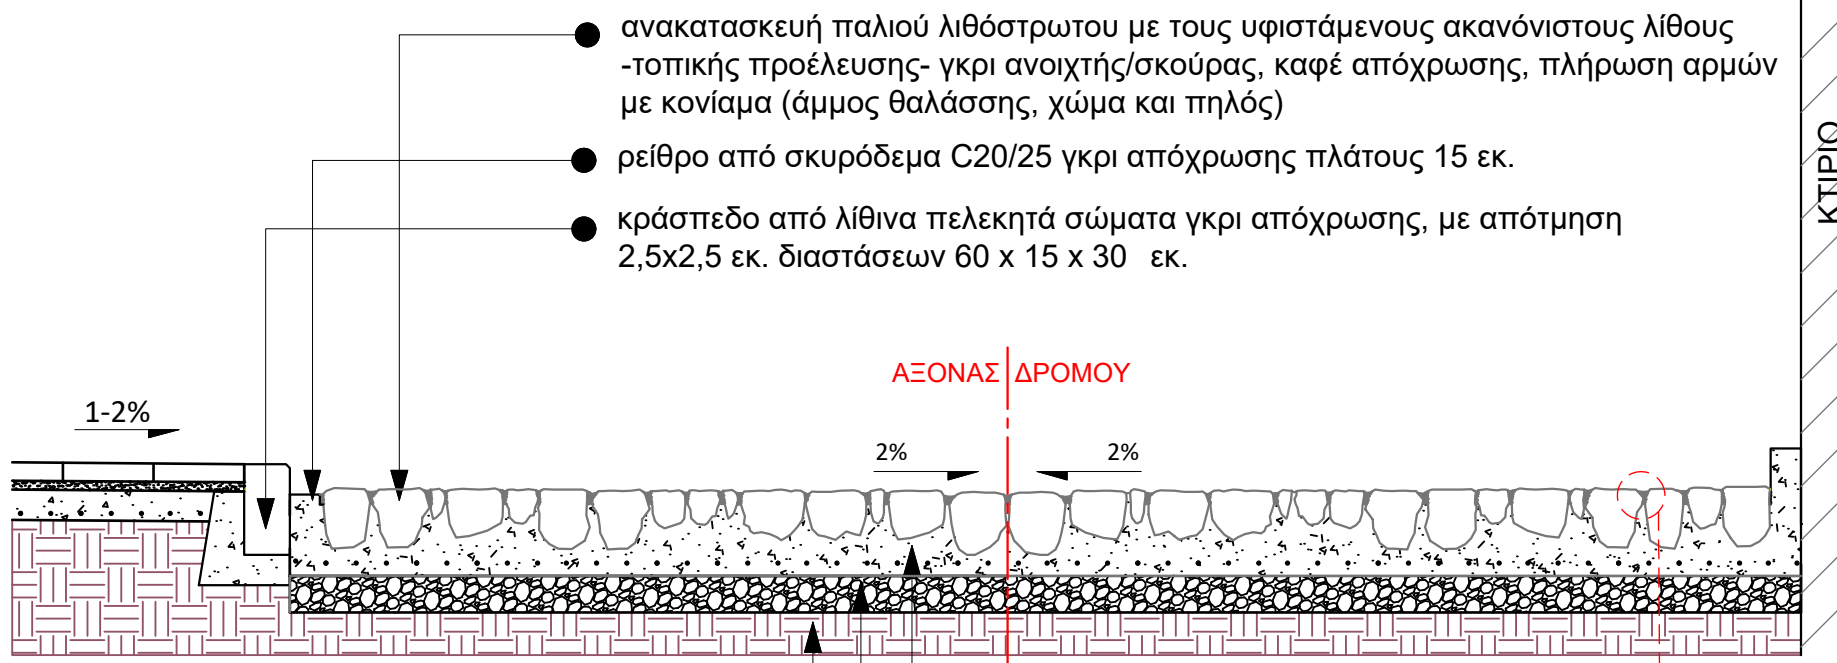

ΣΧΗΜΑΤΙΚΗ ΤΟΜΗ
ΚΛΙΜΑΚΑ 1:25

κονίαμα αρμών (άμμος, χώμα, πηλός) ≈1εκ. πιο χαμηλά από το ύψος τελικής επιφάνειας των λίθων, απόσταση μεταξύ λίθων <1-2εκ.<

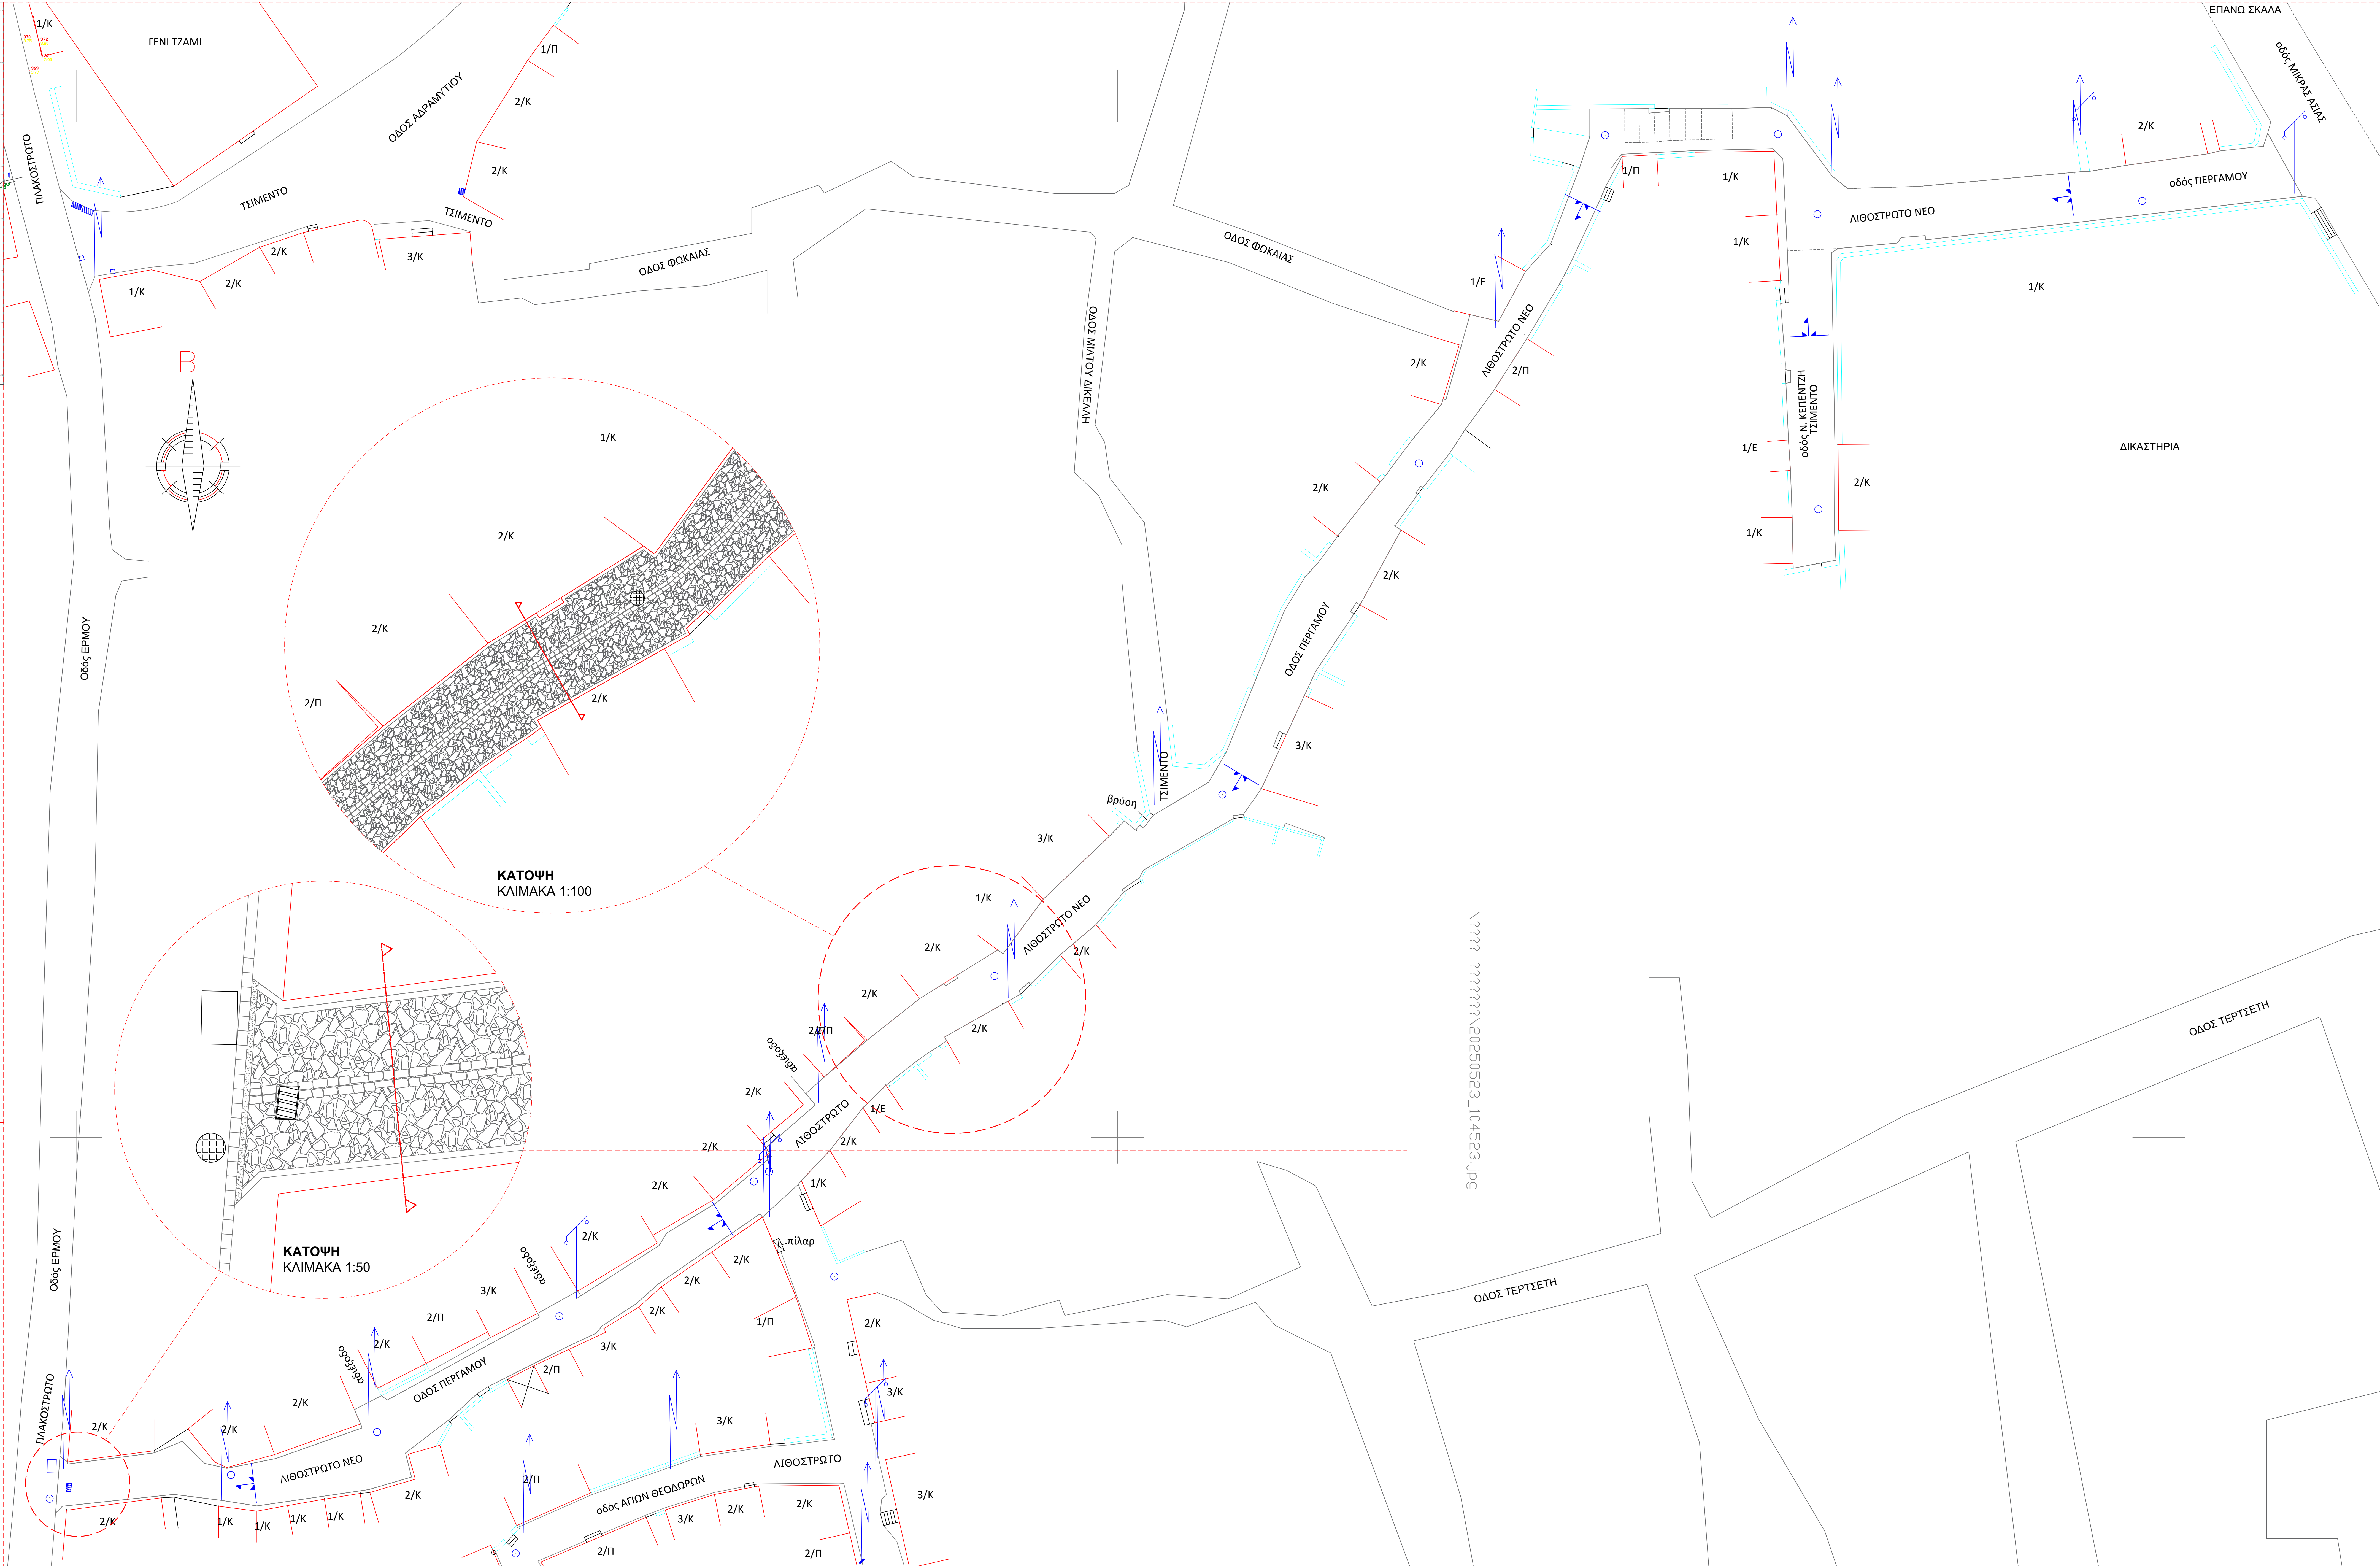

ΔΗΜΟΣ ΜΥΤΙΛΗΝΗΣ ΔΙΕΥΘΥΝΣΗ ΤΕΧΝΙΚΩΝ ΥΠΗΡΕΣΙΩΝ			
ΜΕΛΕΤΗ	ΑΝΑΠΛΑΣΗ ΠΛΑΤΕΙΑΣ ΑΠΟ ΕΥΔΟΚΙΜΟΥ ΚΑΙ ΕΝΟΠΙΟΝΗΣ ΑΡΧΑΙΟΛΟΓΙΚΩΝ ΧΩΡΩΝ ΜΕΣΩ ΕΝΙΑΙΑΣ ΔΙΑΔΡΟΜΗΣ ΣΤΟ ΙΣΤΟΡΙΚΟ ΚΕΝΤΡΟ ΤΗΣ ΜΥΤΙΛΗΝΗΣ		
ΘΕΣΗ	ΚΕΝΤΡΟ ΜΥΤΙΛΗΝΗΣ, ΔΗΜΟΣ ΜΥΤΙΛΗΝΗΣ Οδός Παγώνου & Νικολάου Κτεννίτζη		
ΜΕΛΕΤΗΤΕΣ	ΑΝΔΡΕΑΣ ΠΑΠΑΧΡΙΣΤΟΦΟΡΟΥ Πολτικός Μηχανικός Τ.Ε. ΞΕΝΗ ΑΛΕΞΙΟΥ Αρχιτέκτονας Μηχανικός Π.Ε.		
ΧΡΟΝΟΣ ΜΕΛΕΤΗΣ	ΜΑΙΟΣ 2025		
ΘΕΜΑ ΣΧΕΔΙΟΥ	ΑΝΑΚΑΤΑΣΚΕΥΗ ΠΑΛΙΟΥ ΛΙΘΟΣΤΡΩΤΟΥ Λιττομήτρας		88
ΚΛΙΜΑΚΑ	1/200		
Η ΜΕΛΕΤΗΤΡΙΑ		Ο ΠΡΟΣΤΑΤΕΥΜΕΝΟΣ ΔΙΣΧΗΣ ΤΥΓΜ	
ΞΕΝΗ Φ. ΑΛΕΞΙΟΥ ΑΡΧΙΤΕΚΤΟΝ ΠΟΛΙΤΙΚΟΣ ΜΗΧΑΝΙΚΟΣ Τ.Ε. ΑΡΧΙΤΕΚΤΟΝ ΜΗΧΑΝΙΚΟΣ Π.Ε. ΑΡΧΙΤΕΚΤΟΝ ΜΗΧΑΝΙΚΟΣ Π.Ε. ΑΡΧΙΤΕΚΤΟΝ ΜΗΧΑΝΙΚΟΣ Π.Ε. ΑΡΧΙΤΕΚΤΟΝ ΜΗΧΑΝΙΚΟΣ Π.Ε. ΑΡΧΙΤΕΚΤΟΝ ΜΗΧΑΝΙΚΟΣ Π.Ε. ΑΡΧΙΤΕΚΤΟΝ ΜΗΧΑΝΙΚΟΣ Π.Ε.		ΜΥΤΙΛΗΝΗ2025	
ΞΕΝΗ ΑΛΕΞΙΟΥ Αρχιτέκτονας Μηχανικός Π.Ε.		ΑΝΔΡΕΑΣ ΠΑΠΑΧΡΙΣΤΟΦΟΡΟΥ Πολτικός Μηχανικός Τ.Ε.	