


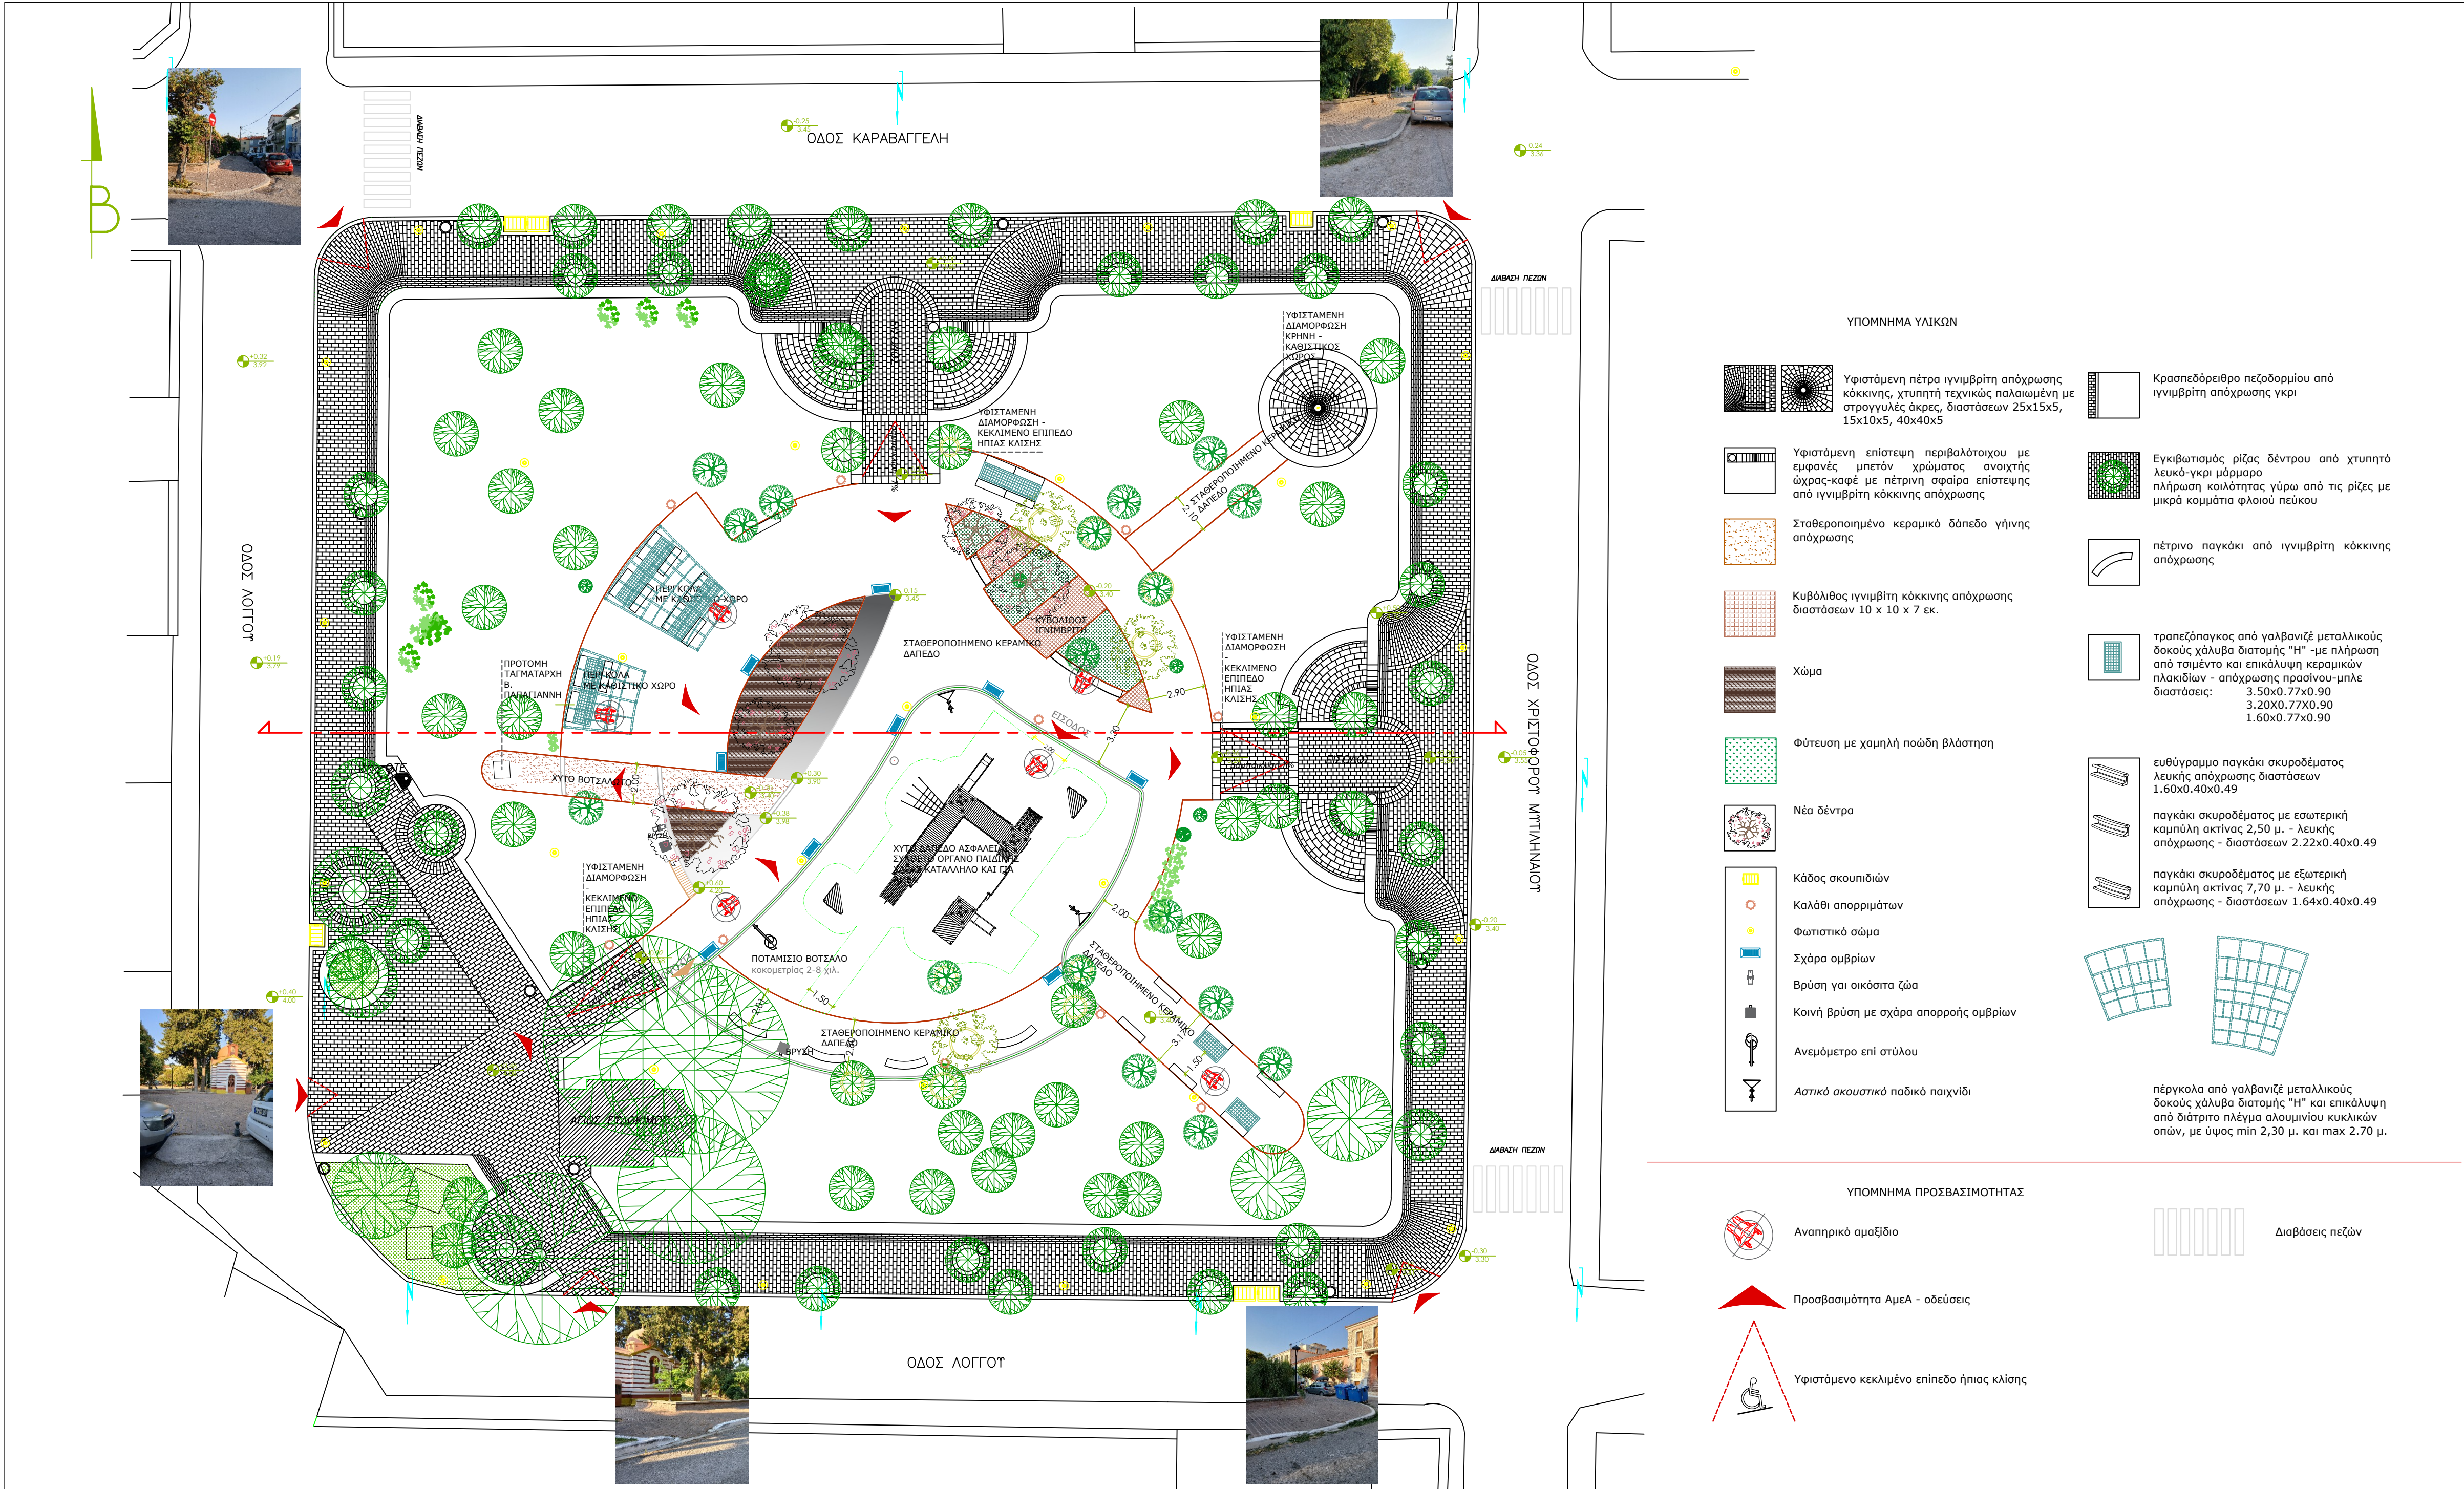

ΕΛΛΗΝΙΚΗ ΔΗΜΟΚΡΑΤΙΑ ΔΗΜΟΣ ΜΥΤΙΛΗΝΗΣ ΔΙΕΥΘΥΝΣΗ ΤΕΧΝΙΚΩΝ ΥΠΗΡΕΣΙΩΝ			
ΜΕΛΕΤΗ	ΑΝΑΠΛΑΣΗ ΠΛΑΤΕΙΑΣ ΑΓΙΟΥ ΕΥΔΟΚΙΜΟΥ ΚΑΙ ΕΝΟΠΟΙΗΣΗ ΑΡΧΑΙΟΛΟΓΙΚΩΝ ΧΩΡΩΝ ΜΕΣΩ ΕΝΙΑΙΑΣ ΔΙΑΔΡΟΜΗΣ ΣΤΟ ΙΣΤΟΡΙΚΟ ΚΕΝΤΡΟ ΤΗΣ ΜΥΤΙΛΗΝΗΣ		
ΘΕΣΗ	Δ.Ε. ΜΥΤΙΛΗΝΗΣ ΔΗΜΟΥ ΜΥΤΙΛΗΝΗΣ		
ΜΕΛΕΤΗΤΕΣ	ΞΕΝΗ ΑΛΕΞΙΟΥ Αρχιτέκτων Μηχανικός Π.Ε.		
ΧΡΟΝΟΣ ΜΕΛΕΤΗΣ	ΜΑΪΟΣ 2025		
ΘΕΜΑ ΣΧΕΔΙΟΥ	ΠΛΑΤΕΙΑ ΑΓΙΟΥ ΕΥΔΟΚΙΜΟΥ ΔΙΑΓΡΑΜΜΑ ΠΡΟΣΒΑΣΙΜΟΤΗΤΑΣ	ΑΡΙΘΜΟΣ ΣΧΕΔΙΟΥ	Pr
ΚΛΙΜΑΚΑ	1/200		
Ο ΜΕΛΕΤΗΤΗΣ	Ο ΠΡΟΪΣΤΑΜΕΝΟΣ Δ/ΝΣΗΣ ΤΥΔΜ		
ΞΕΝΗ Φ. ΑΛΕΞΙΟΥ ΔΙΠΛ. ΑΡΧΙΤΕΚΤΩΝ ΜΗΧΑΝΙΚΟΣ ΠΟΛΥΤΕΚΝΗΚΗ ΣΧ. Δ/Ν. ΠΛΑΤΕΙΩΝ ΜΕΛΟΣ ΤΕΕ ΑΡΙΘΜ. ΠΡΩΤ. 155268 ΑΓ. ΕΦΗ ΜΗΕΣ ΤΕΛΕΣ 11.11.2024 ΤΗΛ. 22610 42713 22610 42713 ΑΦΗ: 1412893901 ΕΠΕΛΕΓΜΕΝΗ ΤΕΛΕΥΟΝΤΕ		ΘΕΩΡΗΘΗΚΕ ΜΥΤΙΛΗΝΗ/2025	
ΞΕΝΗ ΑΛΕΞΙΟΥ αρχιτέκτων μηχανικός Π.Ε.	ΑΝΔΡΕΑΣ ΠΑΠΑΧΡΙΣΤΟΦΟΡΟΥ πολιτικός μηχανικός Τ.Ε.		