


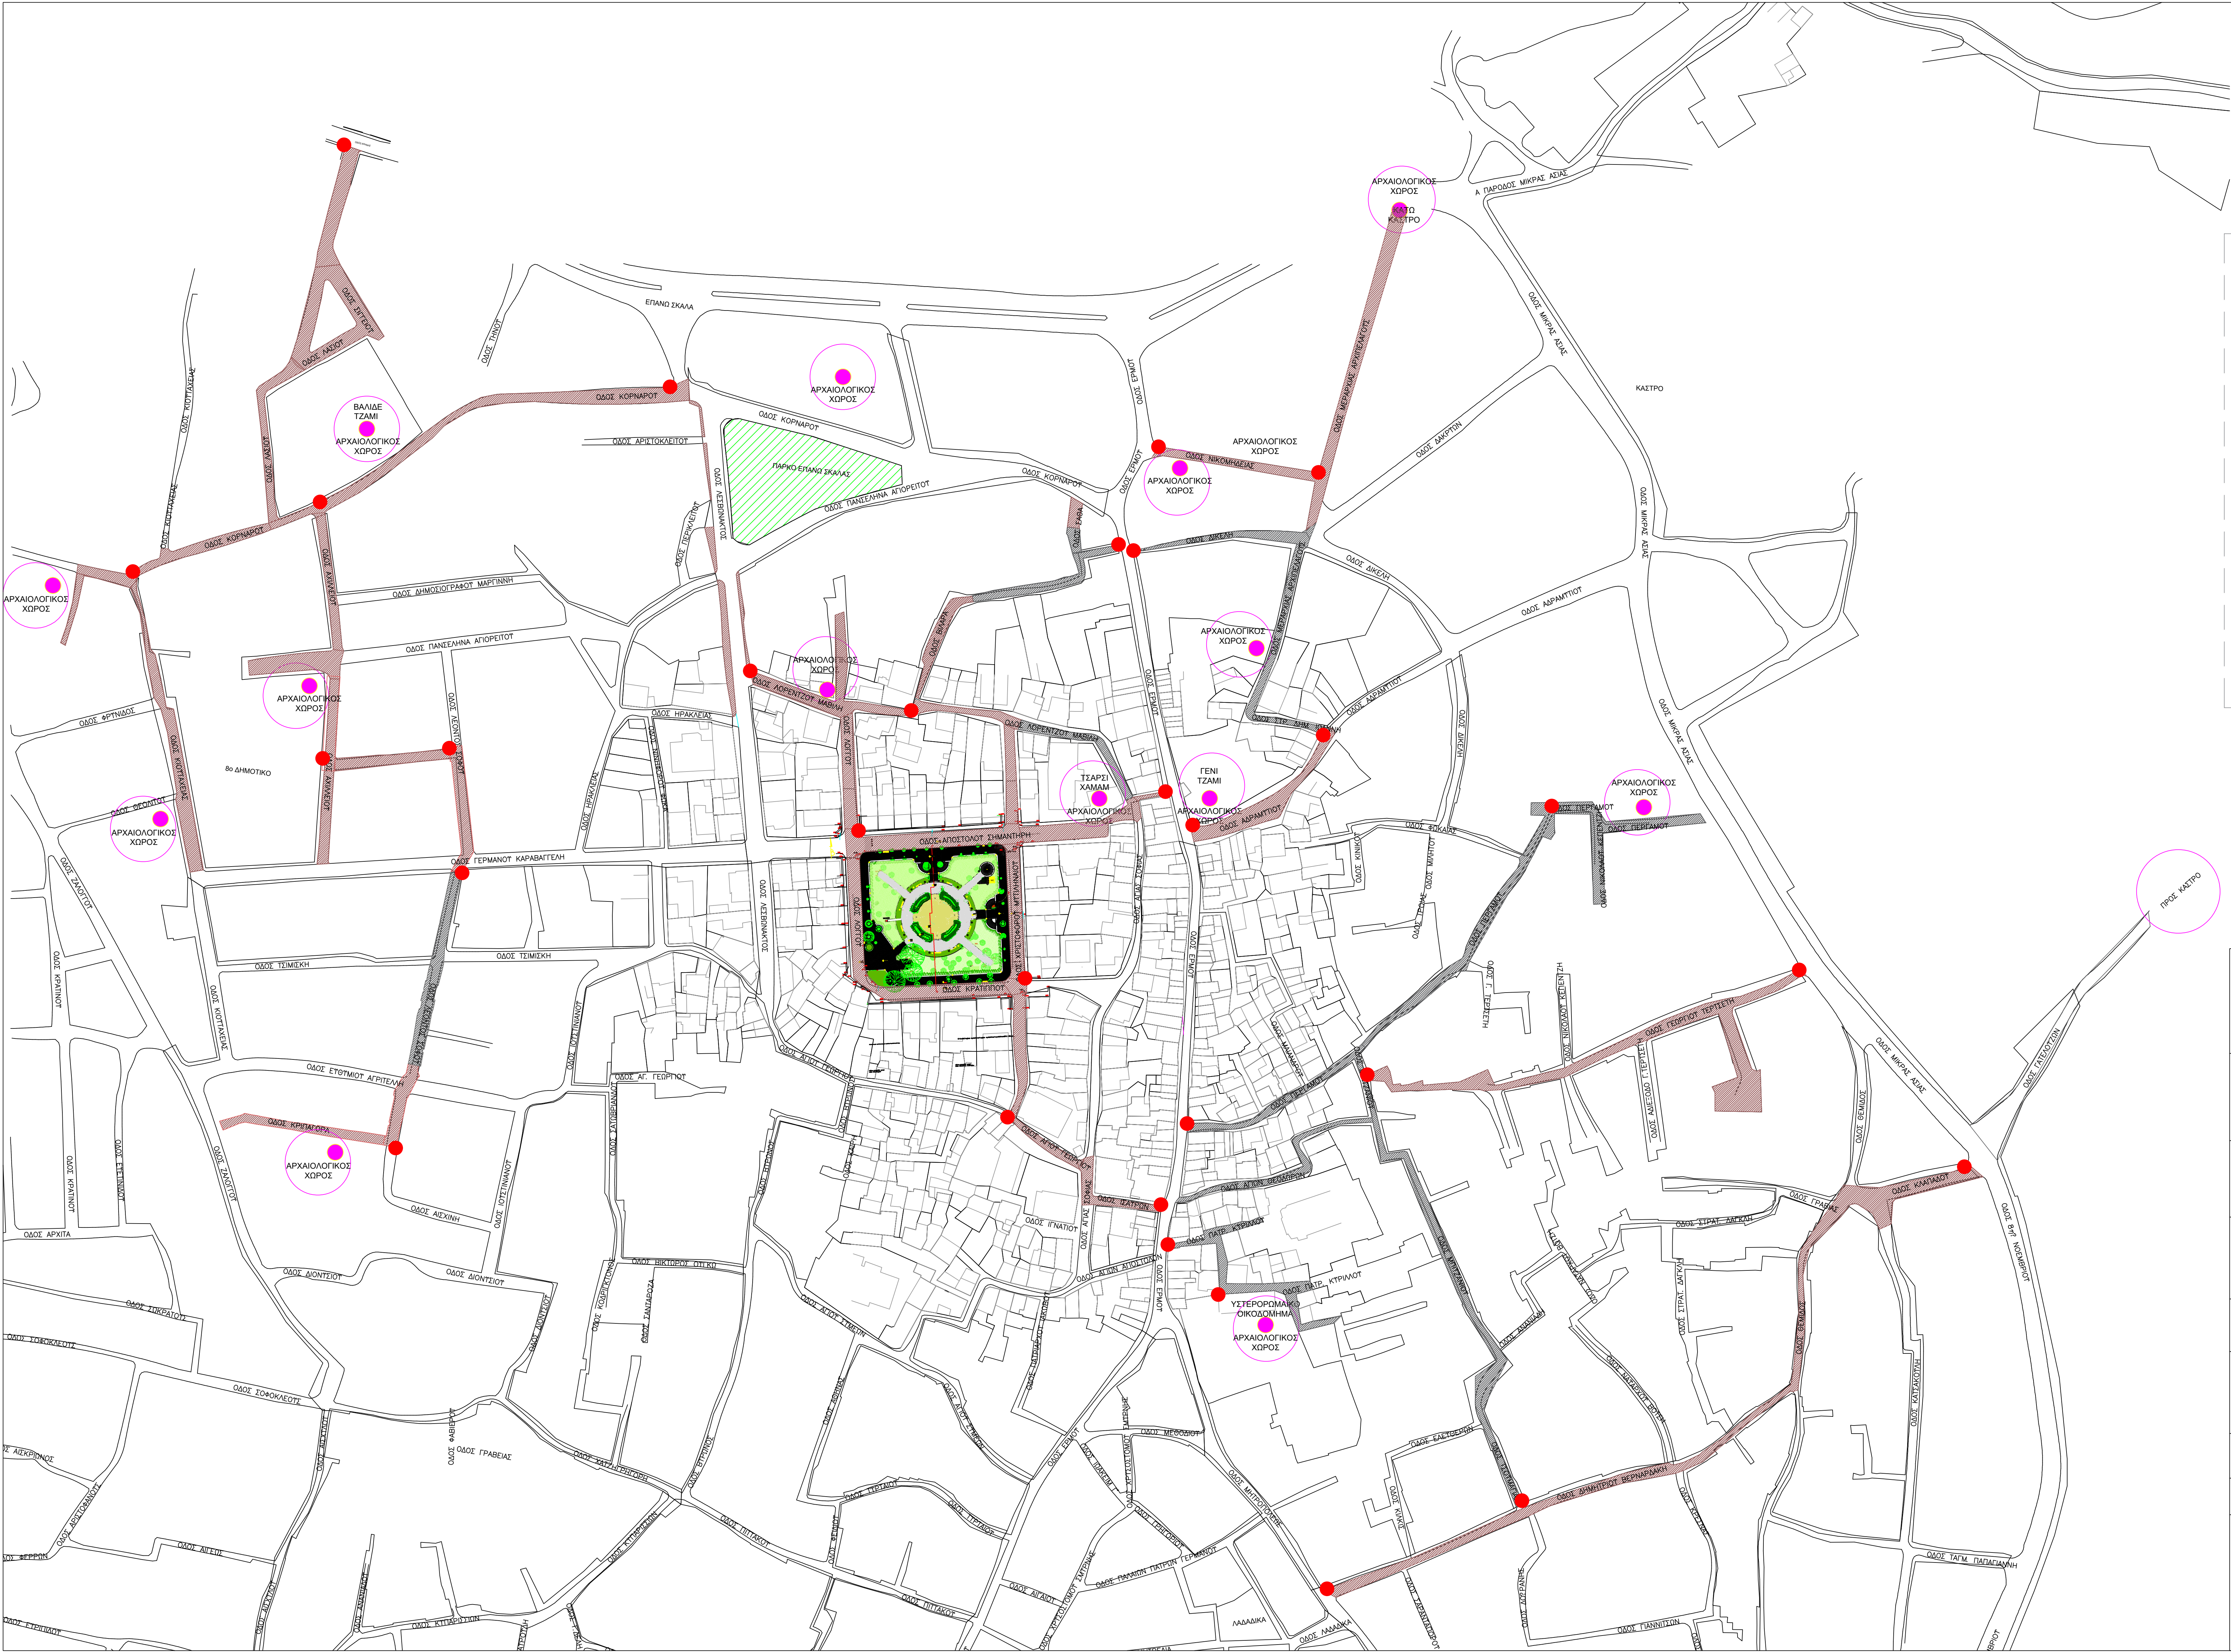

ΥΠΟΜΝΗΜΑ

Ανακατασκευή
παλαιού λιθόστρωτου

Δημιουργία νέου
πλακόστρωτου

Αρχαιολογικός χώρος

Θέση πληροφοριακής
πινακίδας τύπου:



ΕΛΛΗΝΙΚΗ ΔΗΜΟΚΡΑΤΙΑ
ΔΗΜΟΣ ΜΥΤΙΛΗΝΗΣ
ΔΙΕΥΘΥΝΣΗ ΤΕΧΝΙΚΩΝ ΥΠΗΡΕΣΙΩΝ

ΜΕΛΕΤΗ	ΑΝΑΠΛΑΣΗ ΠΛΑΤΕΙΑΣ ΑΓΙΟΥ ΕΥΔΟΚΙΜΟΥ ΚΑΙ ΕΝΟΠΙΟΙΣΗ ΑΡΧΑΙΟΛΟΓΙΚΩΝ ΧΩΡΩΝ ΜΕΣΩ ΕΝΙΑΙΑΣ ΔΙΑΔΡΟΜΗΣ ΣΤΟ ΙΣΤΟΡΙΚΟ ΚΕΝΤΡΟ ΤΗΣ ΜΥΤΙΛΗΝΗΣ		
ΘΕΣΗ	Δ.Ε. ΜΥΤΙΛΗΝΗΣ ΔΗΜΟΥ ΜΥΤΙΛΗΝΗΣ		
ΜΕΛΕΤΗΤΕΣ	ΞΕΝΗ ΑΛΕΞΙΟΥ Αρχιτέκτων Μηχανικός Π.Ε.		
ΧΡΟΝΟΣ ΜΕΛΕΤΗΣ	ΜΑΪΟΣ 2025		
ΘΕΜΑ ΣΧΕΔΙΟΥ	ΤΟΠΟΓΡΑΦΙΚΟΣ ΧΑΡΤΗΣ ΝΕΑΣ ΠΛΑΚΟΣΤΡΩΣΗΣ-ΑΝΑΚΑΤΑΣΚΕΥΗΣ ΛΙΘΟΣΤΡΩΣΗΣ	ΑΡΙΘΜΟΣ ΣΧΕΔΙΟΥ	X1
ΚΑΙΜΑΚΑ	1/1000		
Ο ΜΕΛΕΤΗΤΗΣ		Ο ΠΡΟΣΤΑΤΕΜΕΝΟΣ Δ/ΝΣΗΣ ΤΥΔΜ	
ΞΕΝΗ Φ. ΑΛΕΞΙΟΥ ΔΙΠΛ. ΑΡΧΙΤΕΚΤΟΝ - ΜΗΧΑΝΙΚΟΣ ΠΡΟΤΕΚΝΩΝ - Σ.Ε. ΜΗ. ΜΗ. ΧΩΡΩΝ ΜΕΛΟΣ Τ.Ε.Ε. (ΑΡΧΙΤΕΚΤΟΝΙΚΗ ΕΠΙΧΕΙΡΗΣΗ) Τ.Ε.Ε. ΕΡΕΥΝΑ 2019 ΑΔΜΗ: 141293591 ΕΛΛΗΝΙΚΗ ΔΗΜΟΚΡΑΤΙΑ ΔΗΜΟΣ ΜΥΤΙΛΗΝΗΣ		ΘΕΩΡΗΘΗΚΕ ΜΥΤΙΛΗΝΗ/2025 ΑΝΔΡΕΑΣ ΠΑΠΑΧΡΙΣΤΟΦΟΡΟΥ πολιτικός μηχανικός Τ.Ε.Ε.	