



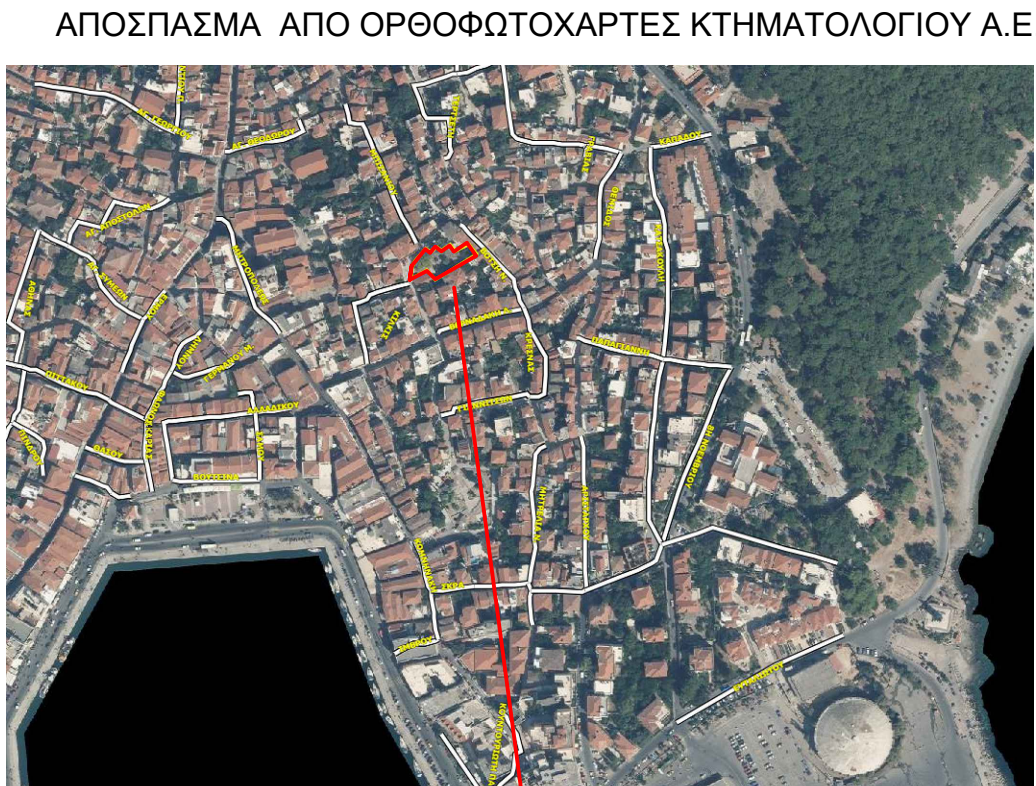

ΘΕΣΗ ΟΙΚΟΠΕΔΟΥ

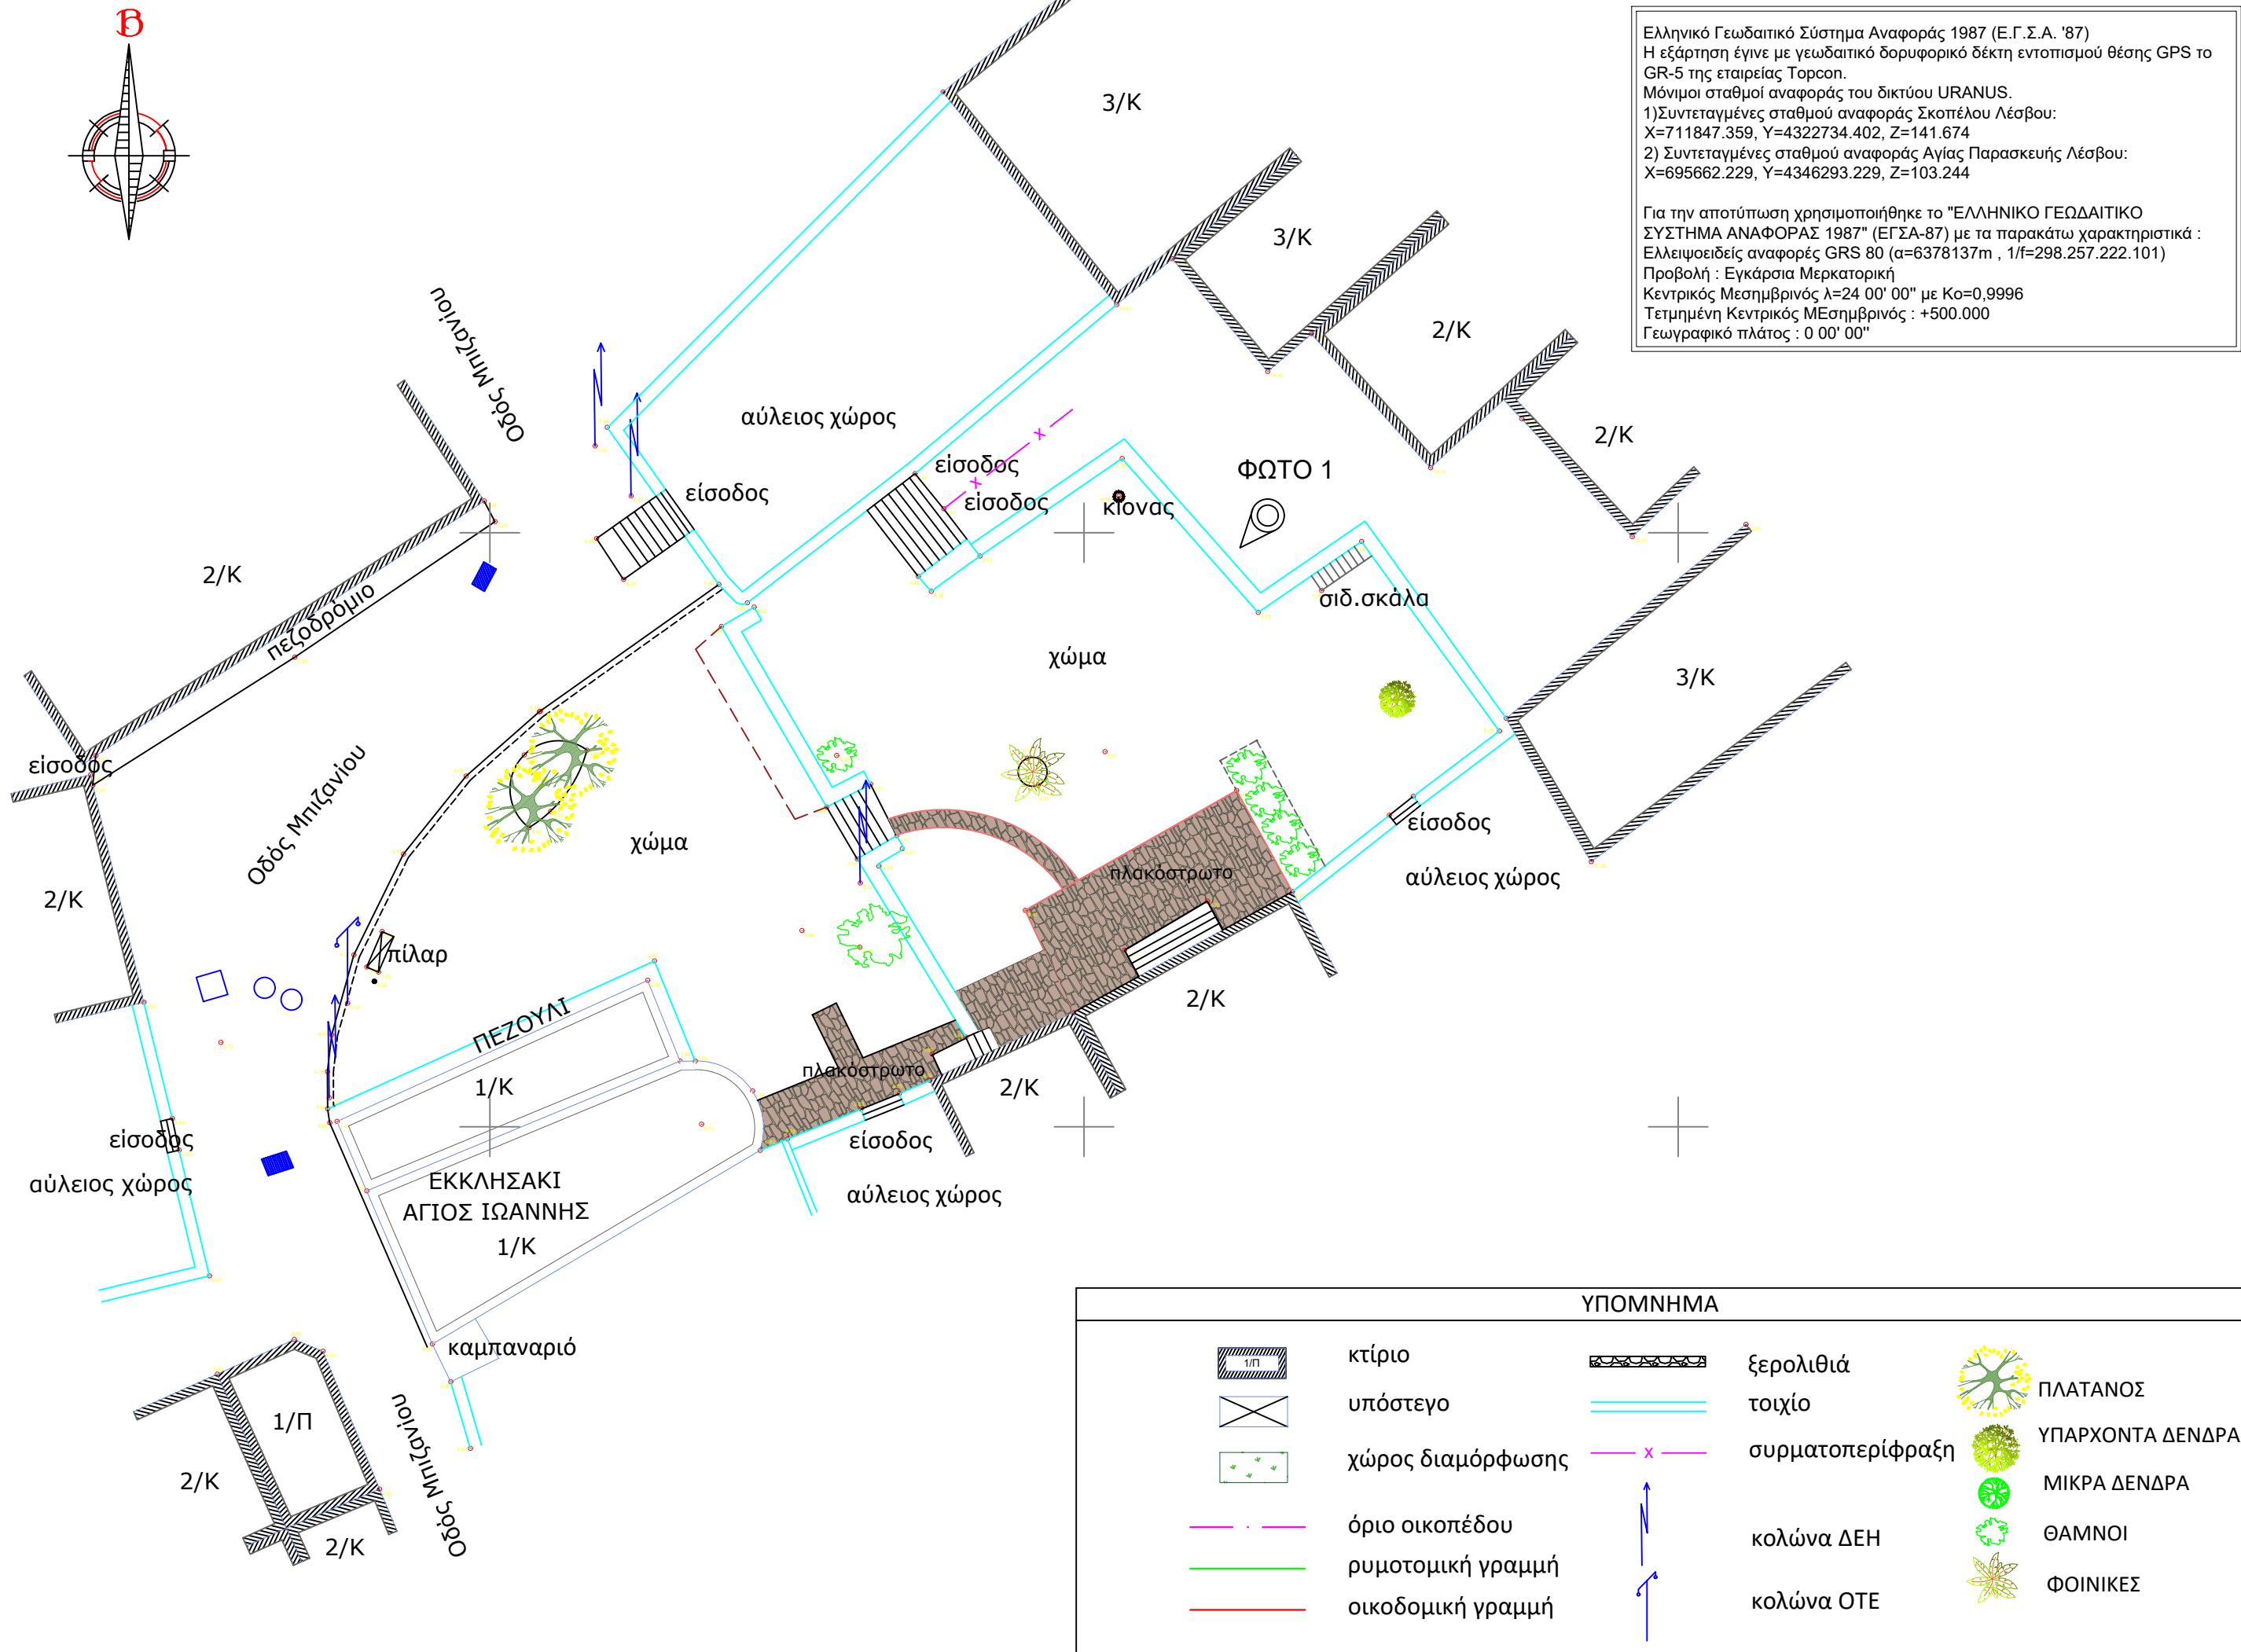

ΘΕΣΗ ΟΙΚΟΠΕΔΟΥ



ΕΛΛΗΝΙΚΗ ΔΗΜΟΚΡΑΤΙΑ
ΤΕΧΝΙΚΗ ΥΠΗΡΕΣΙΑ ΔΗΜΟΥ ΜΥΤΙΛΗΝΗΣ

ΜΕΛΕΤΗ	ΑΝΑΠΛΑΣΗ ΠΛΑΤΕΙΑΣ ΑΓΙΟΥ ΕΥΔΟΚΙΜΟΥ ΚΑΙ ΕΝΟΠΟΙΗΣΗ ΑΡΧΑΙΟΛΟΓΙΚΩΝ ΧΩΡΩΝ ΜΕΣΩ ΕΝΙΑΙΑΣ ΔΙΑΔΡΟΜΗΣ ΣΤΟ ΙΣΤΟΡΙΚΟ ΚΕΝΤΡΟ ΤΗΣ ΜΥΤΙΛΗΝΗΣ		
ΘΕΣΗ	"ΑΓΙΟΣ ΓΙΑΝΝΗΣ ΑΡΜΕΝΗΣ", ΚΟΥΛΜΠΑΡΑ, ΔΗΜΟΣ ΜΥΤΙΛΗΝΗΣ		
ΜΕΛΕΤΗΤΕΣ	ΑΝΔΡΕΑΣ ΠΑΠΑΧΡΙΣΤΟΦΟΡΟΥ Πολιτικός Μηχανικός Τ.Ε. ΞΕΝΗ ΑΛΕΞΙΟΥ Αρχιτέκτονας Μηχανικός Π.Ε.		
ΧΡΟΝΟΣ ΜΕΛΕΤΗΣ	ΜΑΪΟΣ 2025		
ΘΕΜΑ ΣΧΕΔΙΟΥ	ΤΟΠΟΓΡΑΦΙΚΟ ΔΙΑΓΡΑΜΜΑ ΠΛΑΤΕΙΑΣ ΠΛΗΣΙΟΝ ΤΗΣ ΕΚΚΛΗΣΙΑΣ "ΑΓΙΟΥ ΓΙΑΝΝΗ ΑΡΜΕΝΗ" (ΕΠΙ ΤΗΣ ΟΔΟΥ ΜΠΙΖΑΝΙΟΥ)	ΑΡΙΘΜΟΣ ΣΧΕΔΙΟΥ	T1
Ο ΜΕΛΕΤΗΤΗΣ		Ο ΠΡΟΪΣΤΑΜΕΝΟΣ ΤΗΣ Δ/ΝΣΗΣ Τ.Υ.Δ.Μ.	
ΞΕΝΗ ΑΛΕΞΙΟΥ Αρχιτέκτονας Μηχανικός Π.Ε.		ΘΕΩΡΗΘΗΚΕ ΜΥΤΙΛΗΝΗ/2025 ΑΝΔΡΕΑΣ ΠΑΠΑΧΡΙΣΤΟΦΟΡΟΥ Πολιτικός Μηχανικός Τ.Ε.	