


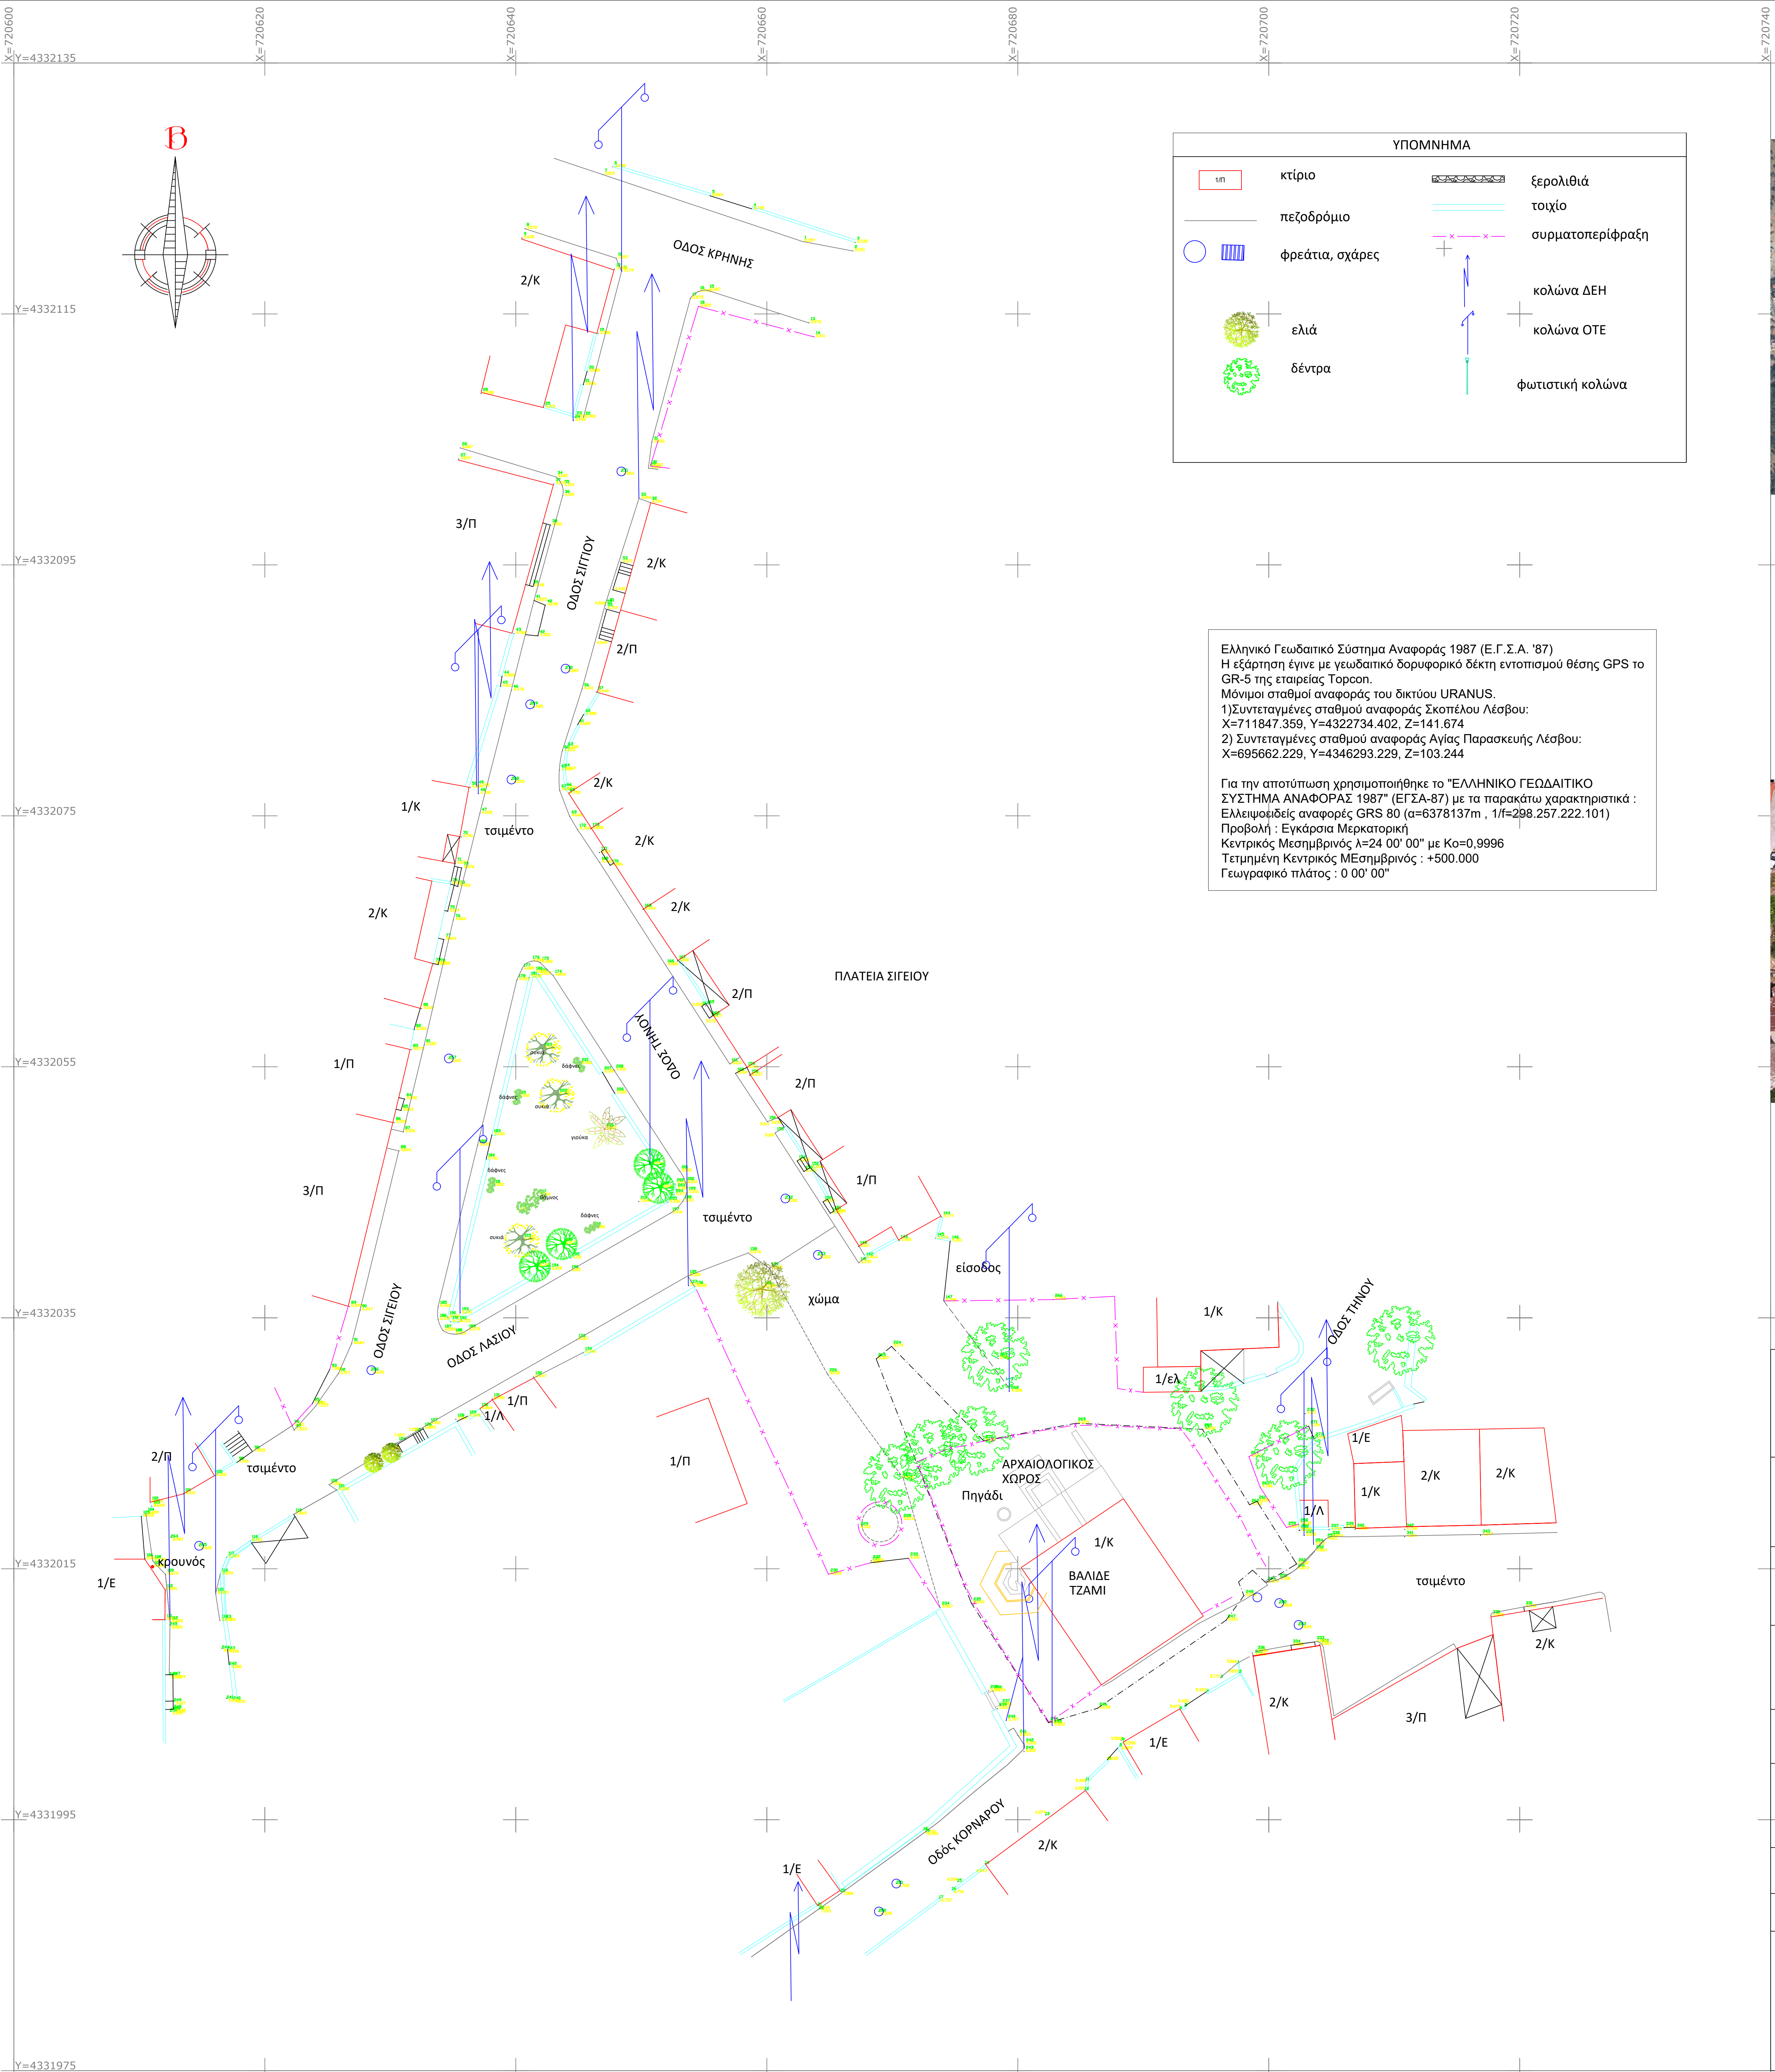

ΘΕΣΗ ΠΛΑΤΕΙΑΣ ΣΙΓΓΕΙΟΥ



ΘΕΣΗ ΠΛΑΤΕΙΑΣ ΣΙΓΓΕΙΟΥ

ΕΛΛΗΝΙΚΗ ΔΗΜΟΚΡΑΤΙΑ ΔΗΜΟΣ ΜΥΤΙΛΗΝΗΣ ΔΙΕΥΘΥΝΣΗ ΤΕΧΝΙΚΩΝ ΥΠΗΡΕΣΙΩΝ		
ΜΕΛΕΤΗ	ΑΝΑΠΛΑΣΗ ΠΛΑΤΕΙΑΣ ΑΓΙΟΥ ΕΥΔΟΚΙΜΟΥ ΚΑΙ ΕΝΟΠΟΙΗΣΗ ΑΡΧΑΙΟΛΟΓΙΚΩΝ ΧΩΡΩΝ ΜΕΣΩ ΕΝΙΑΙΑΣ ΔΙΑΔΡΟΜΗΣ ΣΤΟ ΙΣΤΟΡΙΚΟ ΚΕΝΤΡΟ ΤΗΣ ΜΥΤΙΛΗΝΗΣ	
ΘΕΣΗ	ΠΛΑΤΕΙΑ ΣΙΓΓΕΙΟΥ ΕΠΑΝΩ ΣΚΑΛΑ ΔΗΜΟΥ ΜΥΤΙΛΗΝΗΣ	
ΜΕΛΕΤΗΤΕΣ	ΑΝΔΡΕΑΣ ΠΑΠΑΧΡΙΣΤΟΦΟΡΟΥ Πολιτικός Μηχανικός Τ.Ε. ΞΕΝΗ ΑΛΕΞΙΟΥ Αρχιτέκτων Μηχανικός Π.Ε.	
ΧΡΟΝΟΣ ΜΕΛΕΤΗΣ	ΜΑΪΟΣ 2025	
ΘΕΜΑ ΣΧΕΔΙΟΥ	ΤΟΠΟΓΡΑΦΙΚΟ ΔΙΑΓΡΑΜΜΑ	ΑΡΧΙΤΕΚΤΟΝΙΚΟ ΣΧΕΔΙΟ T2
ΚΛΙΜΑΚΑ	1/200	
Η ΜΕΛΕΤΗΤΡΙΑ		Ο ΠΡΟΪΣΤΑΜΕΝΟΣ ΔΙΝΣΗΣ ΤΥΔΜ
ΞΕΝΗ ΑΛΕΞΙΟΥ αρχιτέκτονας μηχανικός Π.Ε.		ΘΕΩΡΗΘΗΚΕ ΜΥΤΙΛΗΝΗ/2025 ΑΝΔΡΕΑΣ ΠΑΠΑΧΡΙΣΤΟΦΟΡΟΥ πολιτικός μηχανικός Τ.Ε.