

ΑΠΟΣΠΑΣΜΑ ΑΠΟ ΟΡΘΟΦΩΤΟΧΑΡΤΕΣ ΚΤΗΜΑΤΟΛΟΓΙΟΥ Α.Ε.



ΘΕΣΗ ΠΛΑΤΕΙΑΣ ΑΓΙΟΥ ΕΥΔΟΚΙΜΟΥ


ΑΠΟΣΠΑΣΜΑ ΑΕΡΟΦΩΤΟΓΡΑΦΙΑΣ



ΘΕΣΗ ΠΛΑΤΕΙΑΣ ΑΓΙΟΥ ΕΥΔΟΚΙΜΟΥ

Ελληνικό Γεωδαιτικό Σύστημα Αναφοράς 1987 (Ε.Γ.Σ.Α. '87)
Η εξάρτηση έγινε με γεωδαιτικό δορυφορικό δέκτη εντοπισμού θέσης GPS το GR-5 της εταιρείας Topcon.
Μόνιμοι σταθμοί αναφοράς του δικτύου URANUS.
1) Συντεταγμένες σταθμού αναφοράς Σκοπέλου Λέσβου:
X=711847.359, Y=4322734.402, Z=141.674
2) Συντεταγμένες σταθμού αναφοράς Αγίας Παρασκευής Λέσβου:
X=695662.229, Y=4346293.229, Z=103.244

Για την αποτύπωση χρησιμοποιήθηκε το "ΕΛΛΗΝΙΚΟ ΓΕΩΔΑΙΤΙΚΟ ΣΥΣΤΗΜΑ ΑΝΑΦΟΡΑΣ 1987" (ΕΓΣΑ-87) με τα παρακάτω χαρακτηριστικά :
Ελλειψοειδείς αναφορές GRS 80 (α=6378137m , 1/f=298.257.222.101)
Προβολή : Εγκάρσια Μερκατορική
Κεντρικός Μεσημβρινός λ=24 00' 00" με Κο=0,9996
Τετμημένη Κεντρικός ΜΕσημβρινός : +500.000
Γεωγραφικό πλάτος : 0 00' 00"

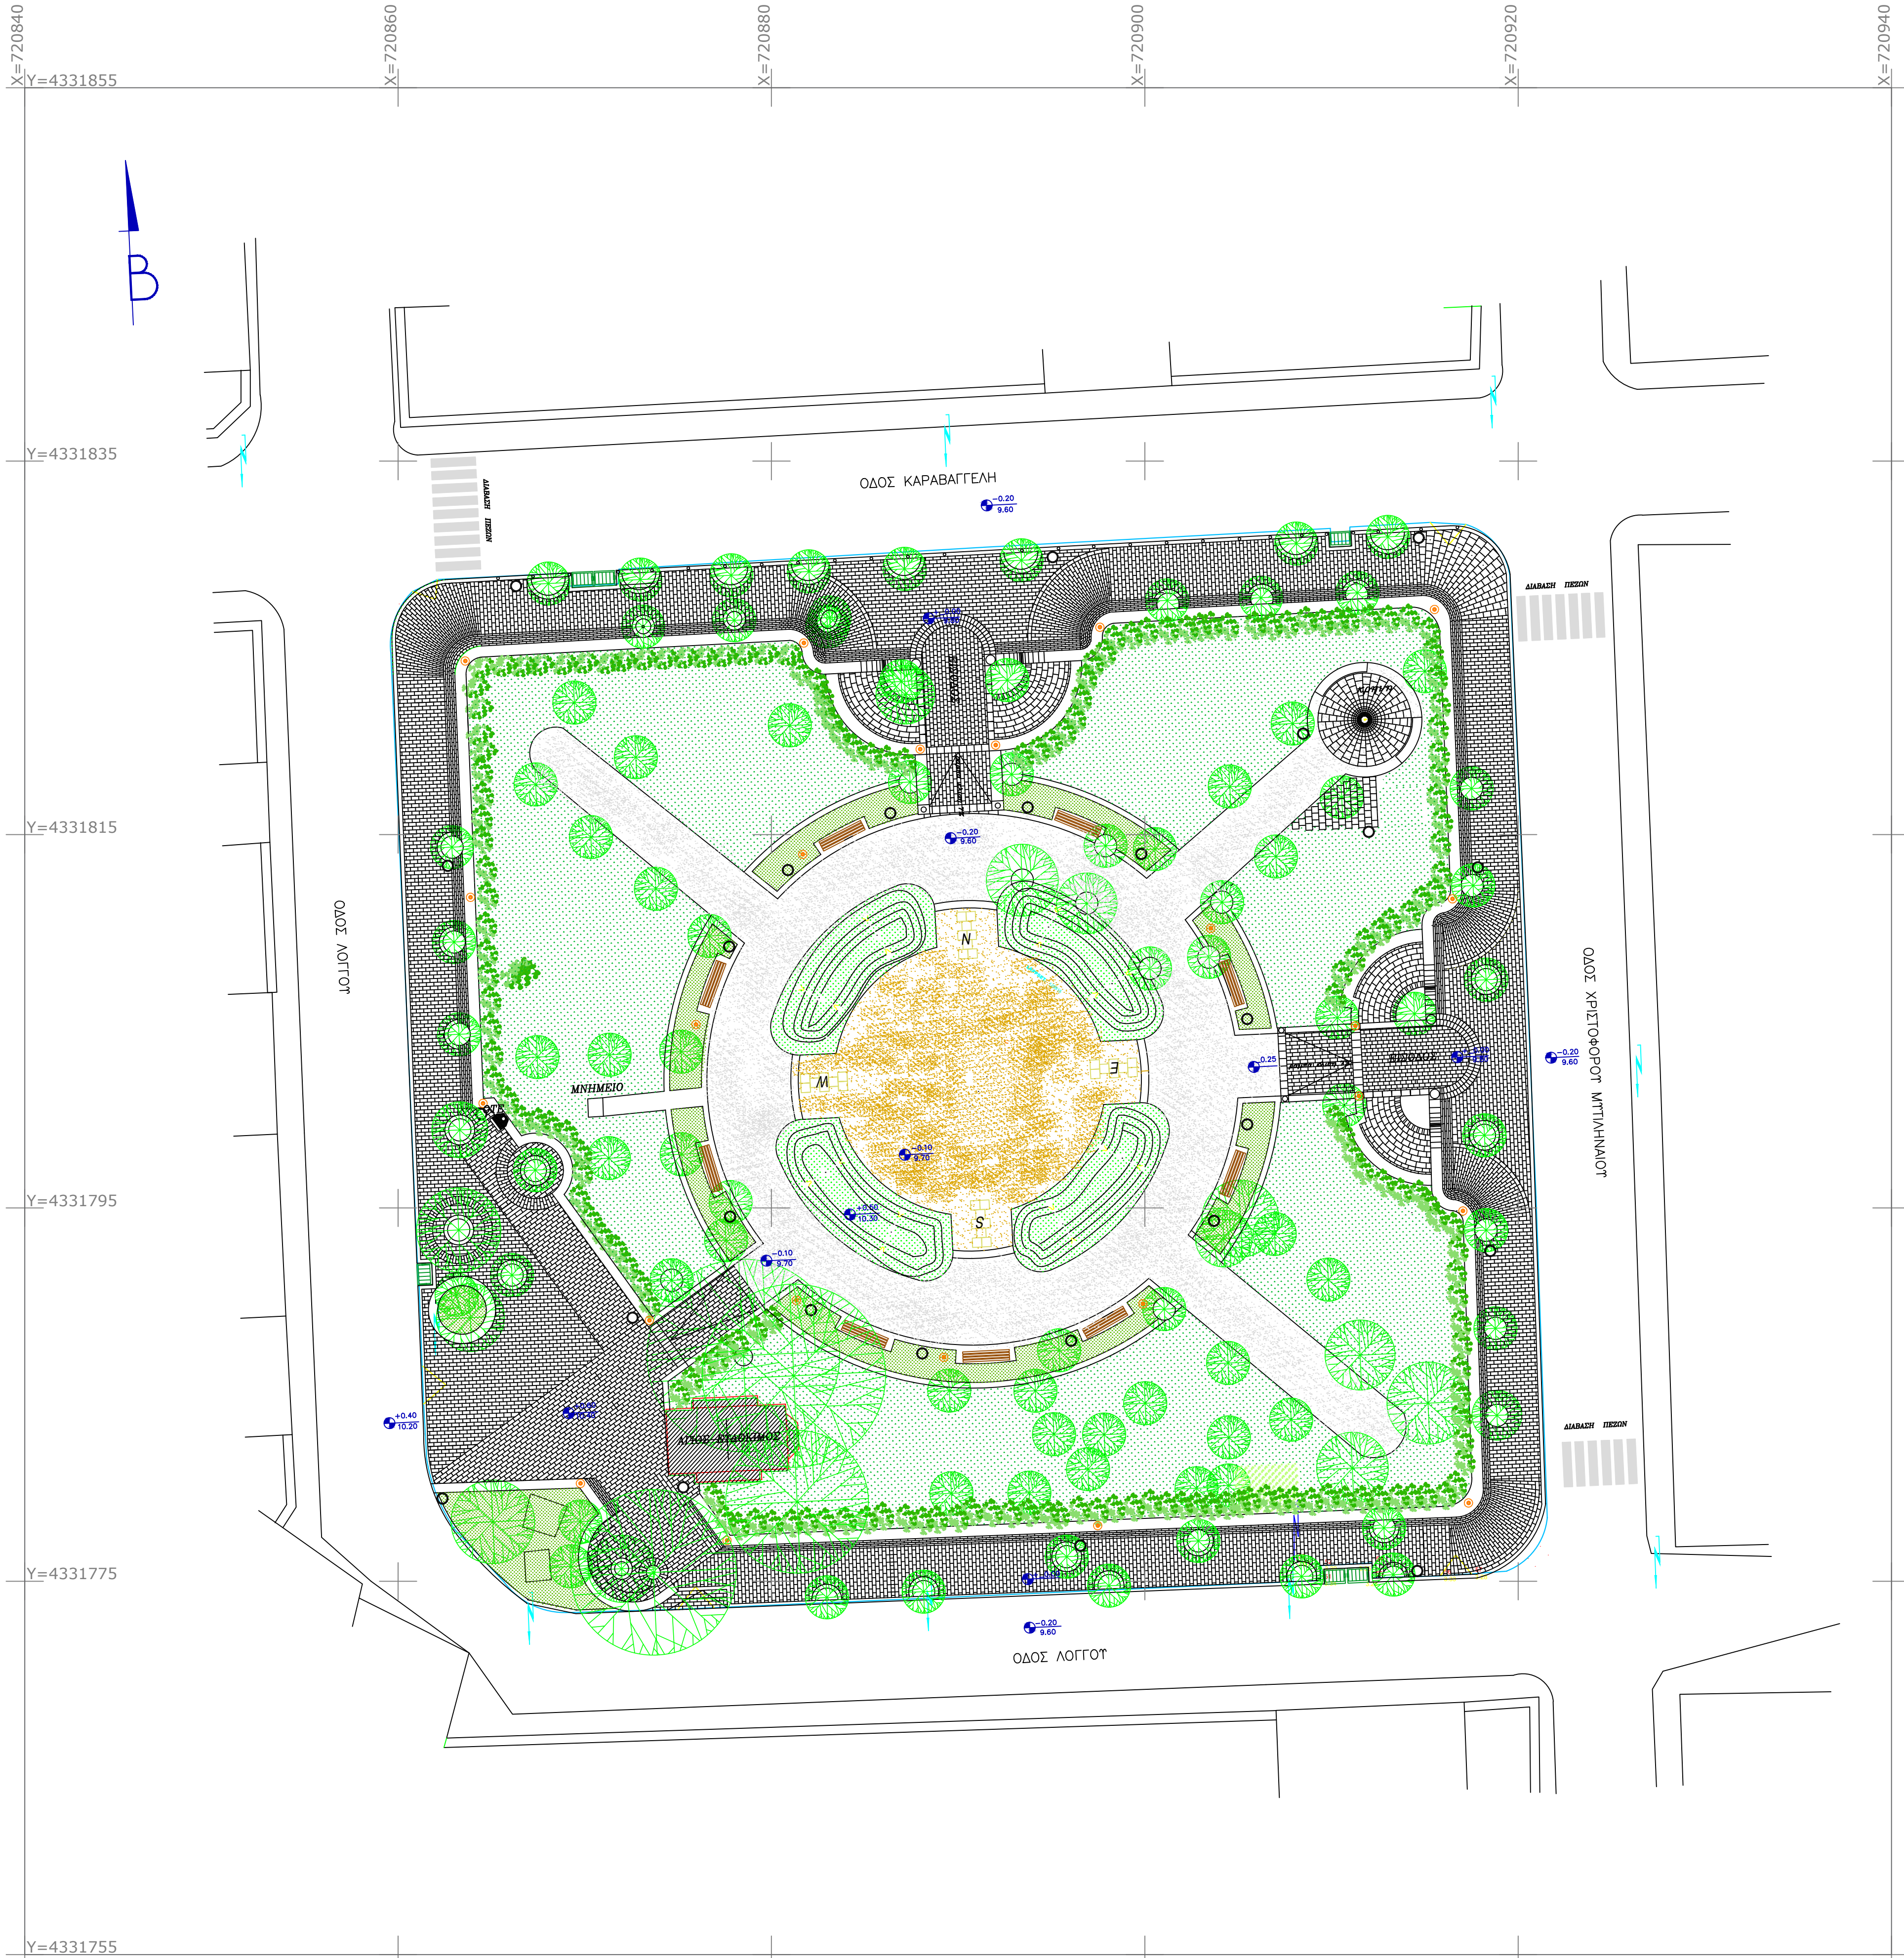

ΥΠΟΜΝΗΜΑ ΥΛΙΚΩΝ

		ΠΕΤΡΑ ΠΥΝΘΙΒΡΗΤΗ ΑΠΟΧΡΩΣΗΣ ΓΚΡΙ-ΛΕΥΚΟΤ ΧΤΗΠΗΤΗ ΤΕΧΝΙΚΟΣ ΠΕΡΙΛΑΛΗΜΕΝΗ ΜΕ ΣΤΡΟΥΤΤΑΙΕΜΕΝΕΣ ΑΚΡΕΣ ΔΙΑΣΤΑΣΕΩΝ 20X25X5, 15X20X5, 40X40X5		ΚΡΑΣΠΕΔΟΡΕΥΜΑΡΟ ΠΕΣΟΔΡΟΜΙΟΤ ΑΠΟ ΠΥΝΘΙΒΡΗΤΗ ΑΠΟΧΡΩΣΗΣ ΓΚΡΙ
		ΕΠΙΣΤΡΩΣΗ ΠΕΡΙΒΑΛΟΤΟΥΧΟΤ ΜΕ ΕΜΦΑΝΕΣ ΜΠΕΤΟΝ ΧΡΩΜΑΤΟΣ ΑΝΟΙΧΤΗΣ ΚΑΦΕ-ΟΚΡΑΣ ΠΕΤΡΙΝΗ ΣΦΑΙΡΑ ΕΠΙΣΤΡΩΣΗΣ ΑΠΟ ΠΥΝΘΙΒΡΗΤΗ ΧΡΩΜΑΤΟΣ ΓΚΡΙ-ΛΕΥΚΟΤ		ΕΥΚΙΝΗΤΟΣΜΟΣ ΡΙΖΑΣ ΔΕΚΑΡΟΤ ΑΠΟ ΧΤΗΠΗΤΟ ΛΕΥΚΟ-ΓΚΡΙ ΜΑΡΜΑΡΟ ΠΛΗΡΗΣ ΚΟΛΛΟΤΗΤΑΣ ΓΥΡΟ ΑΠΟ ΤΩ ΡΙΖΩ ΜΕ ΜΙΚΤΑ ΚΟΜΜΑΤΙΑ ΦΛΟΙΟΤ ΠΕΤΚΟΤ
		ΓΑΡΜΠΙΛΙ ΛΕΥΚΟ ΔΙΑΒΑΘΜΙΣΗΣ 7Χ14		Γκαζόν
		ΦΡΑΚΤΗΣ ΑΠΟ ΦΥΤΑ(ΒΙΡΒΩΤΙΑ Η ΑΙΓΕΛΙΚΕΣ)		παρτέρι με λουλούδια και δένδρα/θάμνα εγκατεστημένο σε πλαίσιο από μπετόν με επιστρώση επιδόσεων ισομετρική διαστάσεων 10X10X5
		ΛΙΜΝΟΣ ΦΑΛΛΕΣΗΣ		παγκάκι εύλογο με μεταλλικό σκελετό παγκάκι πέτρινο από ινυμβρήτη
		κάδο σκουπιδιών καλάσι απορριμμάτων φωτιστικό σώμα κολώνιακ απορροσηση παρκαρισματος		πλαστικό διαχωριστικό χαλικοστρωτων- γκαζόν με ανοίγματα απορροση ομβρων προθετημένο μέσα στο έδαφος

ΕΛΛΗΝΙΚΗ ΔΗΜΟΚΡΑΤΙΑ ΔΗΜΟΣ ΜΥΤΙΛΗΝΗΣ ΔΙΕΥΘΥΝΣΗ ΤΕΧΝΙΚΩΝ ΥΠΗΡΕΣΙΩΝ			
ΜΕΛΕΤΗ	ΑΝΑΠΛΑΣΗ ΠΛΑΤΕΙΑΣ ΑΓΙΟΥ ΕΥΔΟΚΙΜΟΥ ΚΑΙ ΕΝΟΠΙΟΙΗΣΗ ΑΡΧΑΙΟΛΟΓΙΚΩΝ ΧΩΡΩΝ ΜΕΣΩ ΕΝΙΑΙΑΣ ΔΙΑΔΡΟΜΗΣ ΣΤΟ ΙΣΤΟΡΙΚΟ ΚΕΝΤΡΟ ΤΗΣ ΜΥΤΙΛΗΝΗΣ		
ΘΕΣΗ	Δ.Ε. ΜΥΤΙΛΗΝΗΣ ΔΗΜΟΥ ΜΥΤΙΛΗΝΗΣ		
ΜΕΛΕΤΗΤΕΣ	ΑΝΔΡΕΑΣ ΠΑΠΑΧΡΙΣΤΟΦΟΡΟΥ Πολτικός Μηχανικός Τ.Ε. ΞΕΝΗ ΑΛΕΞΙΟΥ Αρχιτέκτονας Μηχανικός Π.Ε.		
ΧΡΟΝΟΣ ΜΕΛΕΤΗΣ	ΜΑΪΟΣ 2025		
ΘΕΜΑ ΣΧΕΔΙΟΥ	ΤΟΠΟΓΡΑΦΙΚΟ ΔΙΑΓΡΑΜΜΑ	ΑΡΙΘΜΟΣ ΣΧΕΔΙΟΥ	T3
ΚΛΙΜΑΚΑ	1/200		
Η ΜΕΛΕΤΗΤΡΙΑ		Ο ΠΡΟΪΣΤΑΜΕΝΟΣ Δ/ΝΣΗΣ ΤΥΔΜ	
ΞΕΝΗ ΑΛΕΞΙΟΥ αρχιτέκτονας μηχανικός Π.Ε.		ΘΕΩΡΗΘΗΚΕ ΜΥΤΙΛΗΝΗ/2025	
		ΑΝΔΡΕΑΣ ΠΑΠΑΧΡΙΣΤΟΦΟΡΟΥ πολτικός μηχανικός Τ.Ε.	