


1ος ΟΡΟΦΟΣ

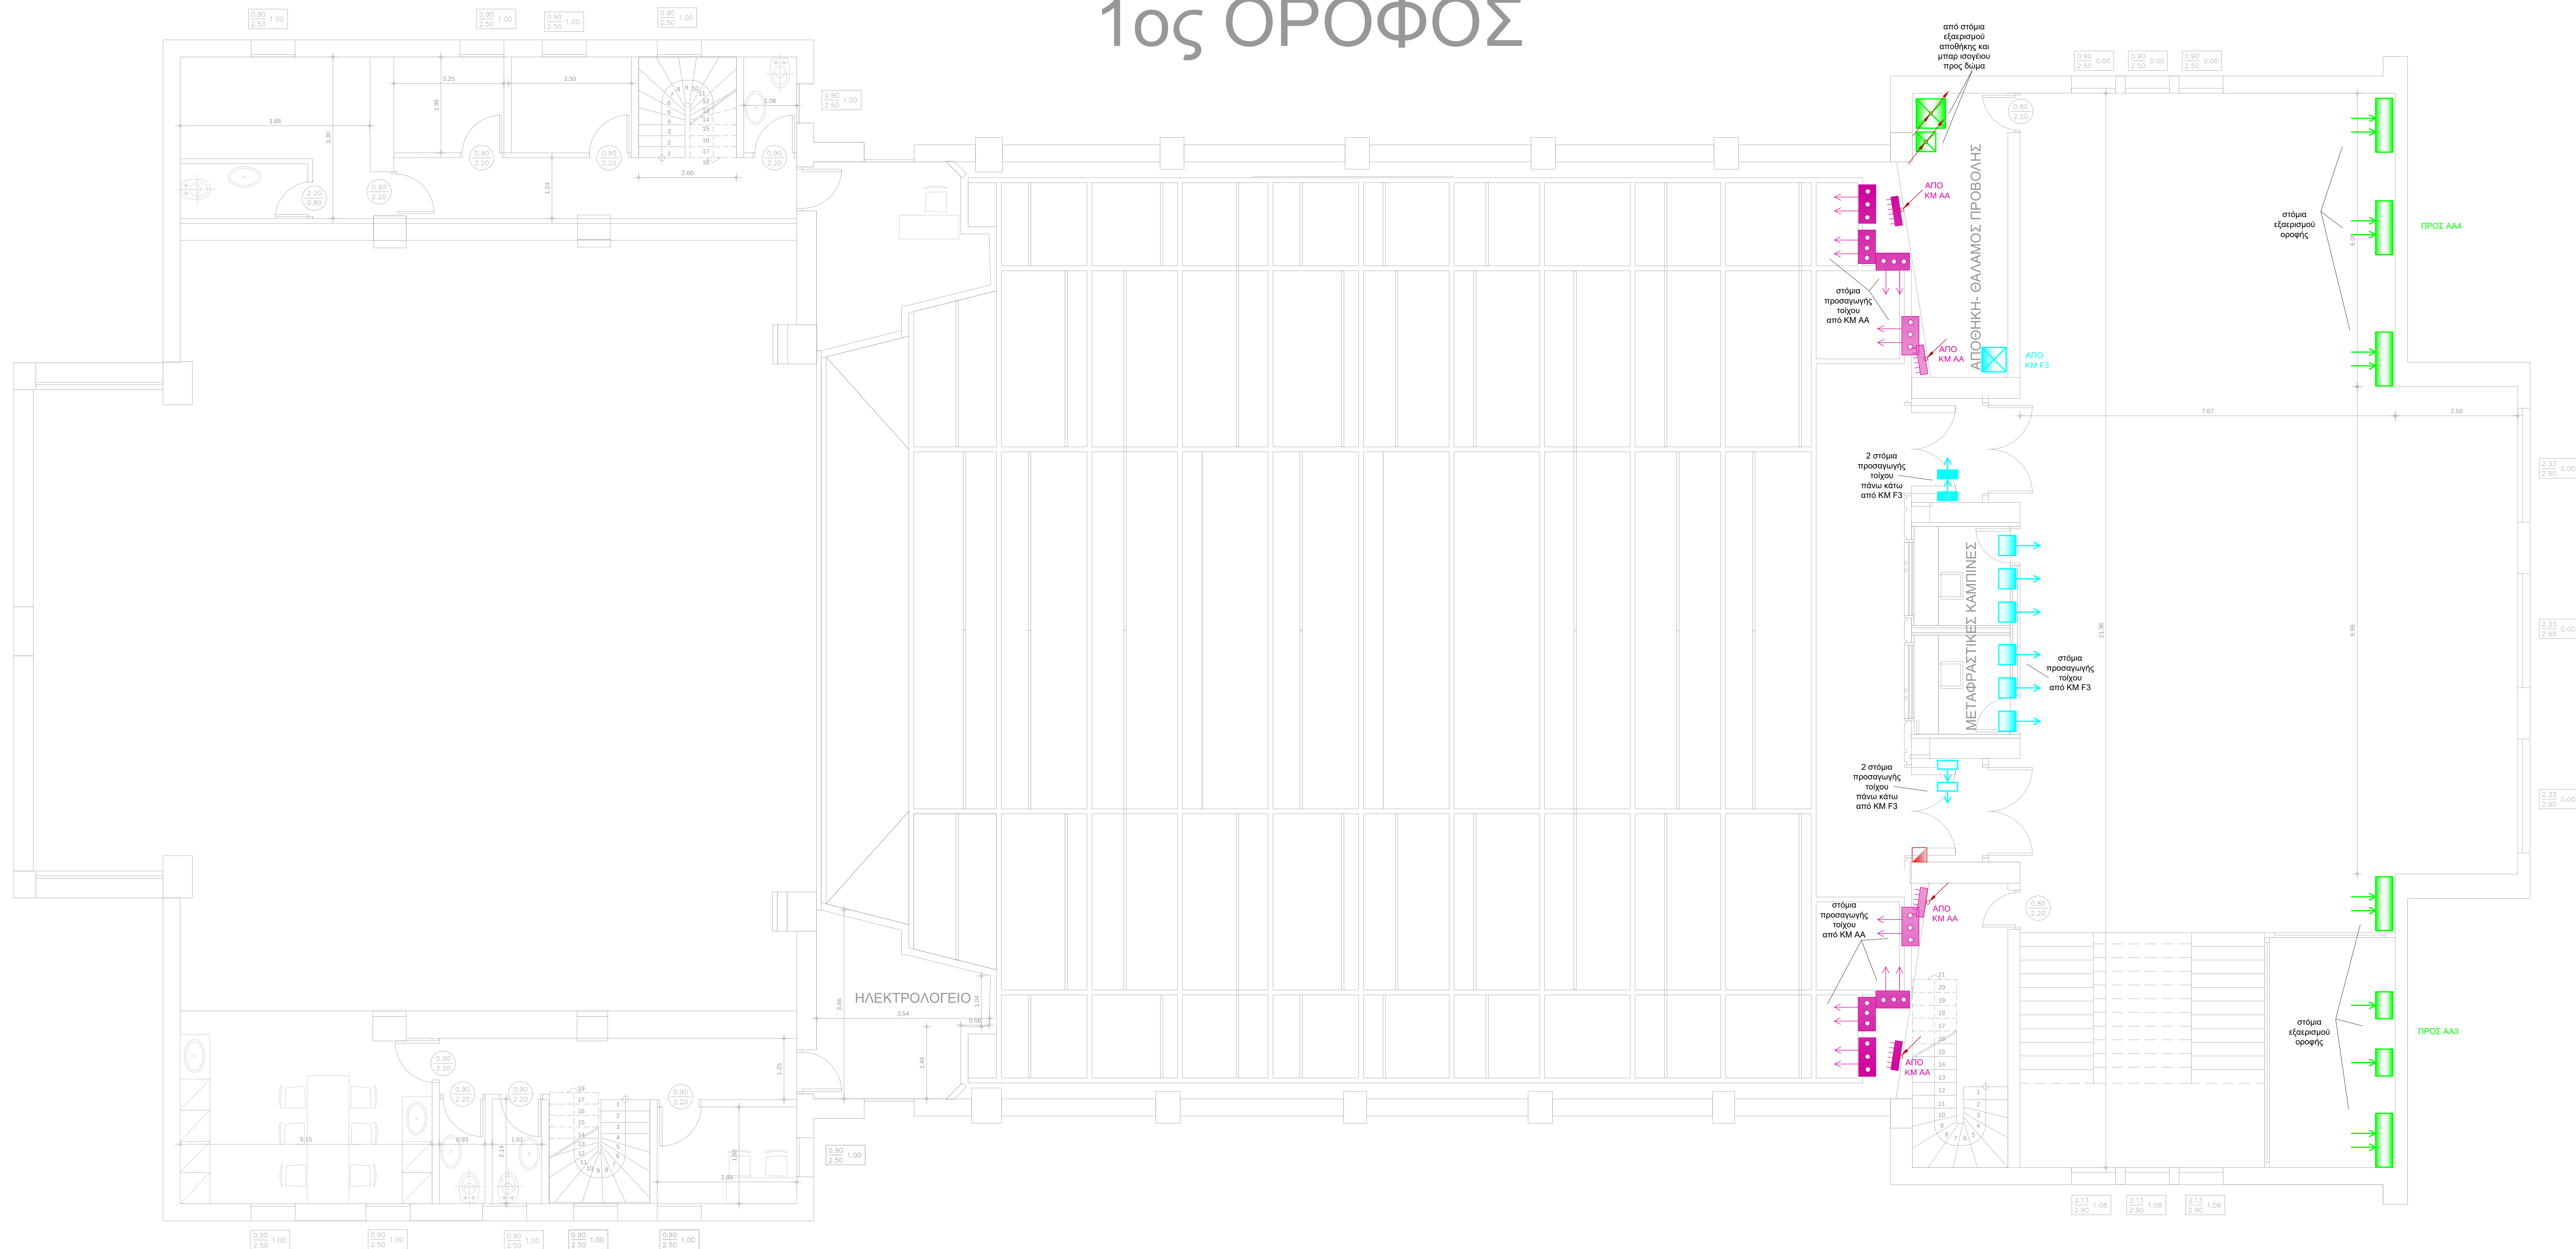

ΕΡΓΟ	ΕΝΕΡΓΕΙΑΚΗ ΑΝΑΒΑΘΜΙΣΗ ΚΑΙ ΑΝΑΚΑΙΝΙΣΗ ΔΗΜΟΤΙΚΟΥ ΘΕΑΤΡΟΥ ΜΥΤΙΛΗΝΗΣ		
ΘΕΣΗ	ΟΔΟΣ Π. ΚΟΥΝΤΟΥΡΙΩΤΟΥ 3 - ΜΥΤΙΛΗΝΗ		
ΕΠΙΧΩΡΗΣΗ	ΑΝΑΠΤΥΞΙΑΚΟΣ ΟΡΓΑΝΙΣΜΟΣ ΜΥΤΙΛΗΝΗ Α.Ε.		
ΜΕΛΕΤΗΤΗΣ	ΣΤΕΛΙΟΣ ΒΑΒΑΛΙΑΡΟΣ, ΗΛΙΟΣ - ΜΗΧ/ΟΣ ΜΗΧΑΝΙΚΟΣ, Π. ΒΟΣΤΑΝΗ 14, ΜΥΤΙΛΗΝΗ		
ΧΡΟΝΟΣ ΜΕΛΕΤΗΣ	ΔΕΚΕΜΒΡΙΟΣ 2023		
ΘΕΜΑ ΣΧΕΔΙΟΥ	ΜΕΛΕΤΗ ΚΛΙΜΑΤΙΣΜΟΥ - ΕΞΑΕΡΙΣΜΟΥ ΚΑΤΟΨΗ ΟΡΟΦΟΥ		ΑΡΧΙΤΕΚΤΟΝΙΚΟ ΣΧΕΔΙΟ
ΚΩΔΙΚΑΣ	1:50		
ΥΠΟΓΡΑΦΗ - ΣΦΡΑΓΙΔΑ ΜΕΛΕΤΗΤΗ	 ΣΤΕΛΙΟΣ Γ. ΒΑΒΑΛΙΑΡΟΣ ΔΙΠΛ. ΜΗΧΗΛΟΣ - ΗΛΕΚΤΡ. Ε. Μ. Π. Α.Μ. Τ. Ε. Ε. 31649 Ω. ΜΗΤΡΑΚΗ 14 - ΜΥΤΙΛΗΝΗ Τ. 21.674 ΑΦΜ. 025741366		
ΘΕΩΡΗΤΗ - ΥΠΗΡΕΣΙΑΣ	Digitally signed by ΝΙΚΟΛΑΟΣ ΤΣΟΛΑΚΟΥΔΙΣ Date: 2024.07.04 12:22:06 EEST		
ΘΕΩΡΗΤΗ	Ψηφιακά υπογεγραμμένο από ANDREAS PARACHRISTOPOPOU Ημερομηνία: 2026.06.22 07:38:19 EEST Αττίδα: ΑΚΡΙΒΕΣ ΑΝΤΙΓΡΑΦΟ		