


ΙΣΟΓΕΙΟ

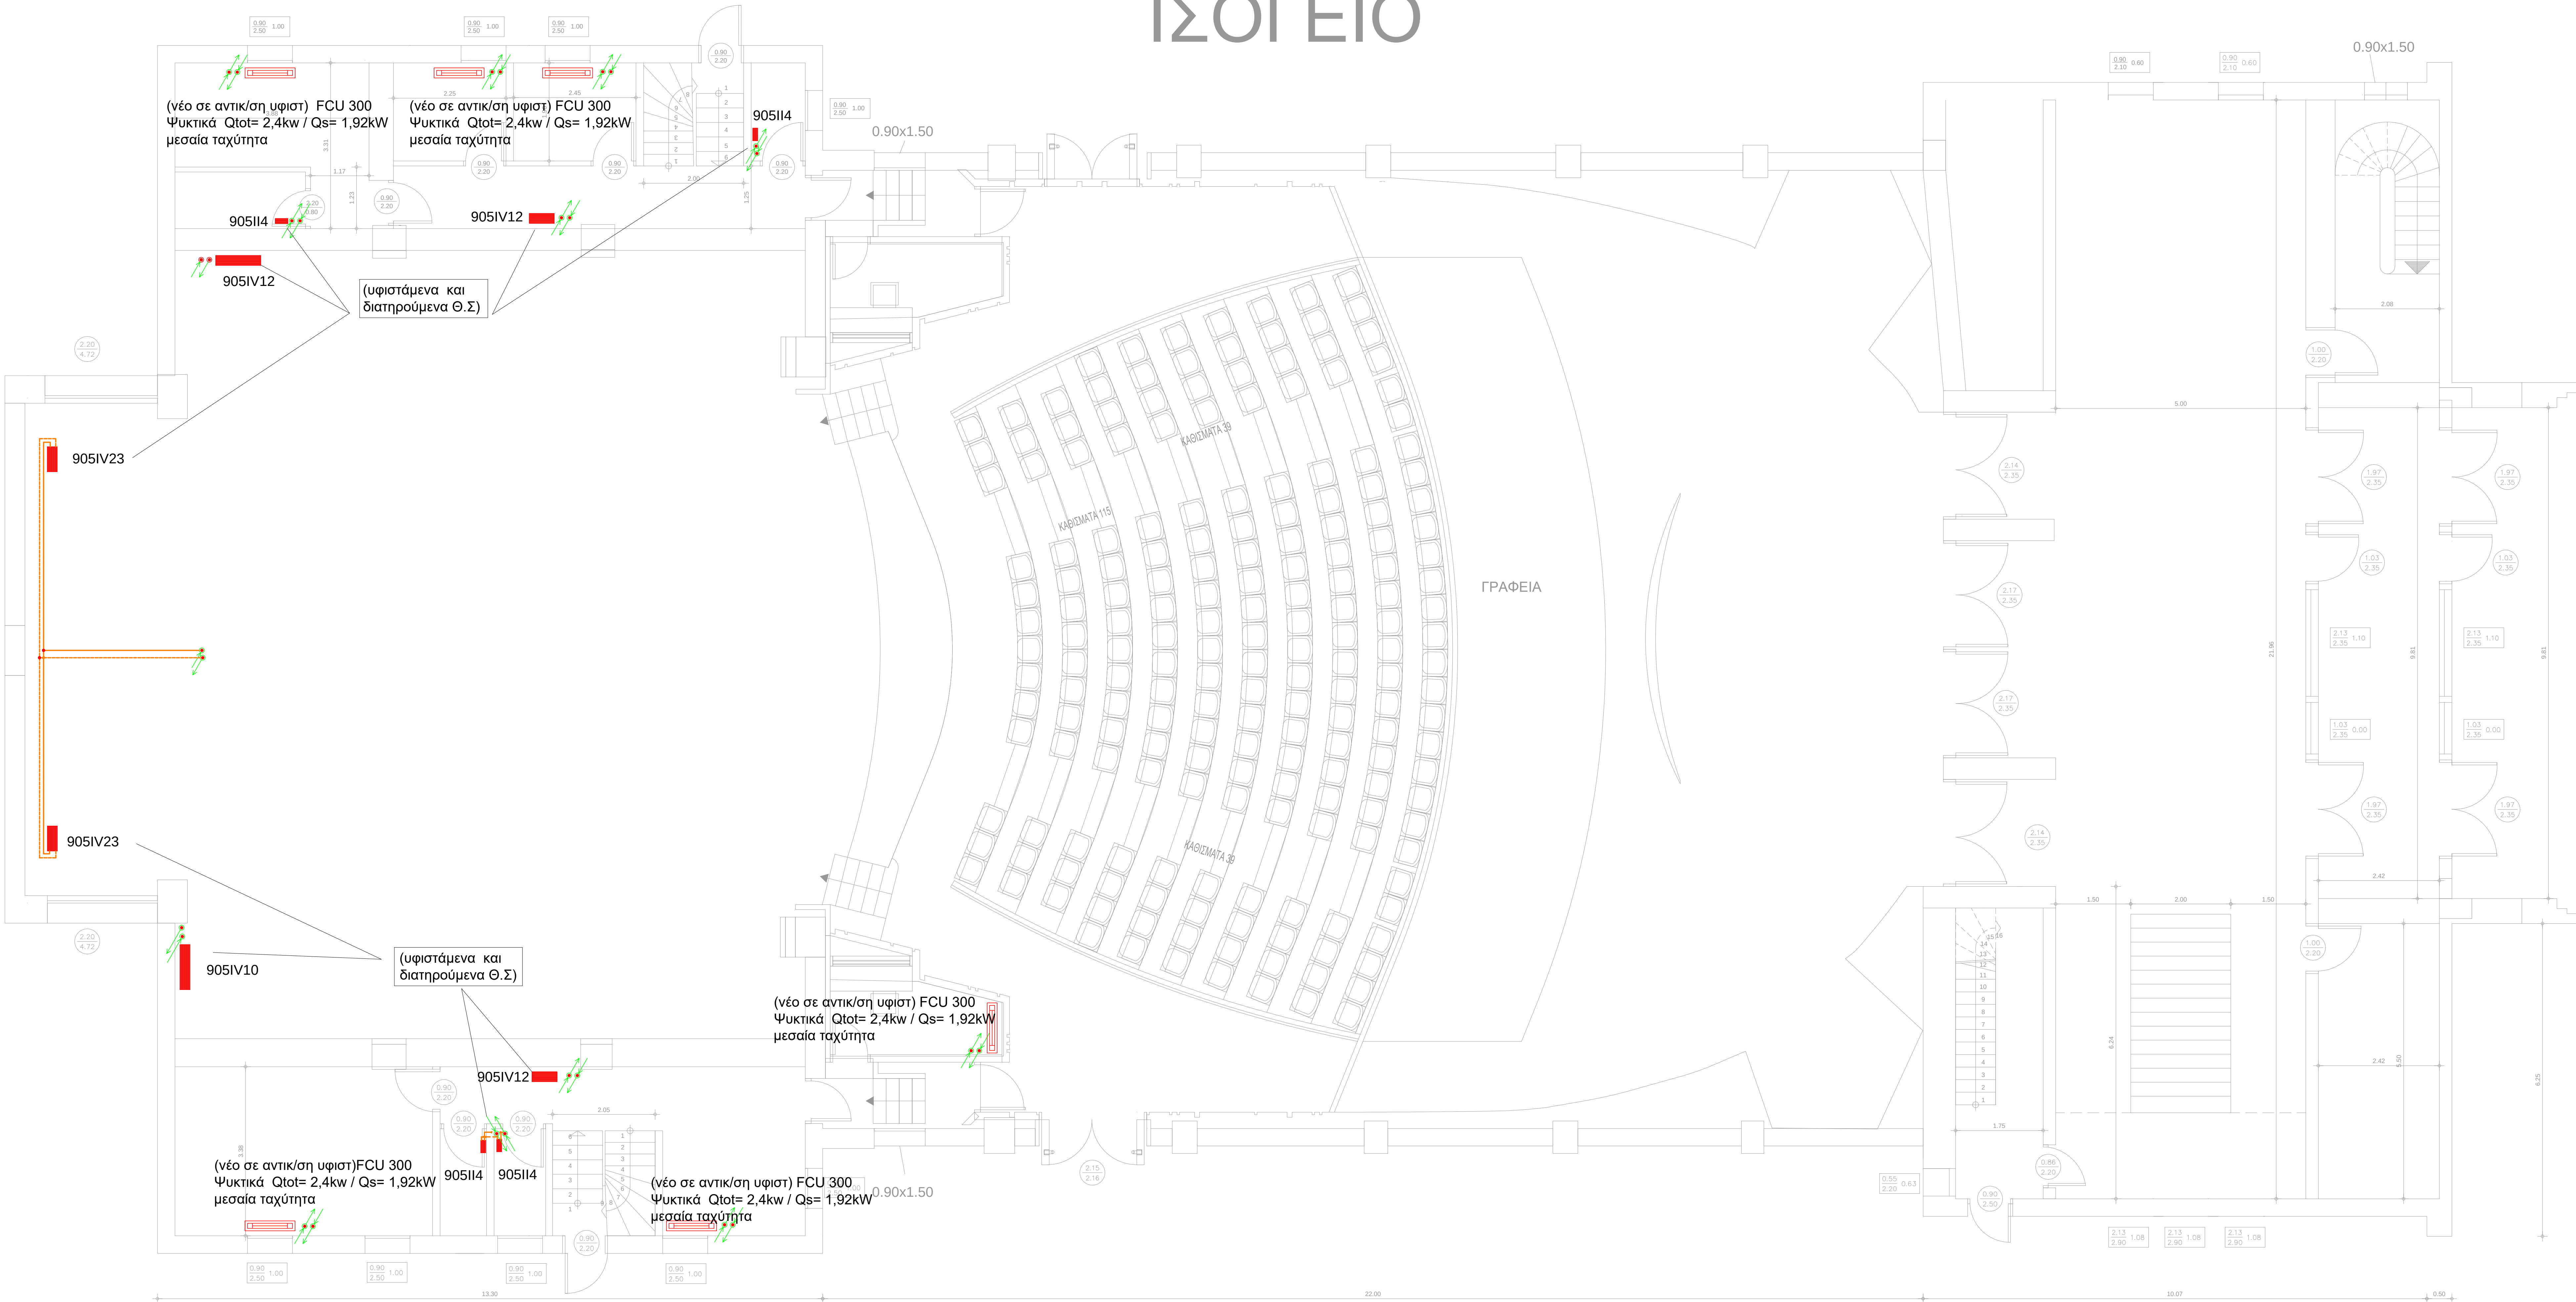

ΒΡΟ	ΕΝΕΡΓΕΙΑΚΗ ΑΝΑΒΑΘΜΙΣΗ ΚΑΙ ΑΝΑΚΑΙΝΙΣΗ ΔΗΜΟΤΙΚΟΥ ΘΕΑΤΡΟΥ ΜΥΤΙΛΗΝΗΣ		
ΘΕΣΗ	ΜΥΤΙΛΗΝΗ, (ΠΡΟΚΥΜΑΙΑ)		
ΕΠΙΧΩΡΗΣΗ	ΑΝΑΠΤΥΣΙΑΚΟΣ ΟΡΓΑΝΙΣΜΟΣ ΜΥΤΙΛΗΝΗ Α.Ε.		
ΜΕΛΕΤΗΤΗΣ	ΣΤΕΛΙΟΣ ΒΑΒΑΛΙΑΡΟΣ, ΗΛΕΚΤΡΟΛΟΓΟΣ - ΜΗΧ/ΓΟΣ ΜΗΧΑΝΙΚΟΣ, Π. ΒΟΣΤΑΝΗ 14, ΜΥΤΙΛΗΝΗ		
ΥΠΟΛΟΓΙΣΤΕΣ	ΔΕΚΕΜΒΡΙΟΣ 2023		
ΘΕΜΑ ΣΧΕΔΙΟΥ	ΜΕΛΕΤΗ ΘΕΡΜΑΝΣΗΣ ΚΑΤΟΨΗ ΙΣΟΓΕΙΟΥ	ΑΡΙΘΜΟΣ ΣΧΕΔΙΟΥ	Θ ₂
ΚΥΜΑΚΑ	1:50		
ΥΠΟΓΡΑΦΗ ΣΧΗΜΑΤΟΣ			
ΘΕΩΡΗΣΗ	Digitally signed by ΝΙΚΟΛΑΟΣ ΤΣΟΛΑΚΟΥΔΙΣ Date: 2024.07.04 12:20:44 EEST		
ΥΠΗΡΕΣΙΑ	Ψηφιακά υπογεγραμμένο από ANDREAS ΠΑΡΑΧΡΗΣΤΟΠΟΥΛΟΥ Ημερομηνία: 2025.06.22 07:39:12 EEST Αττίδα: ΑΚΡΙΒΕΣ ΑΝΤΙΓΡΑΦΟ		