


ΙΣΟΓΕΙΟ

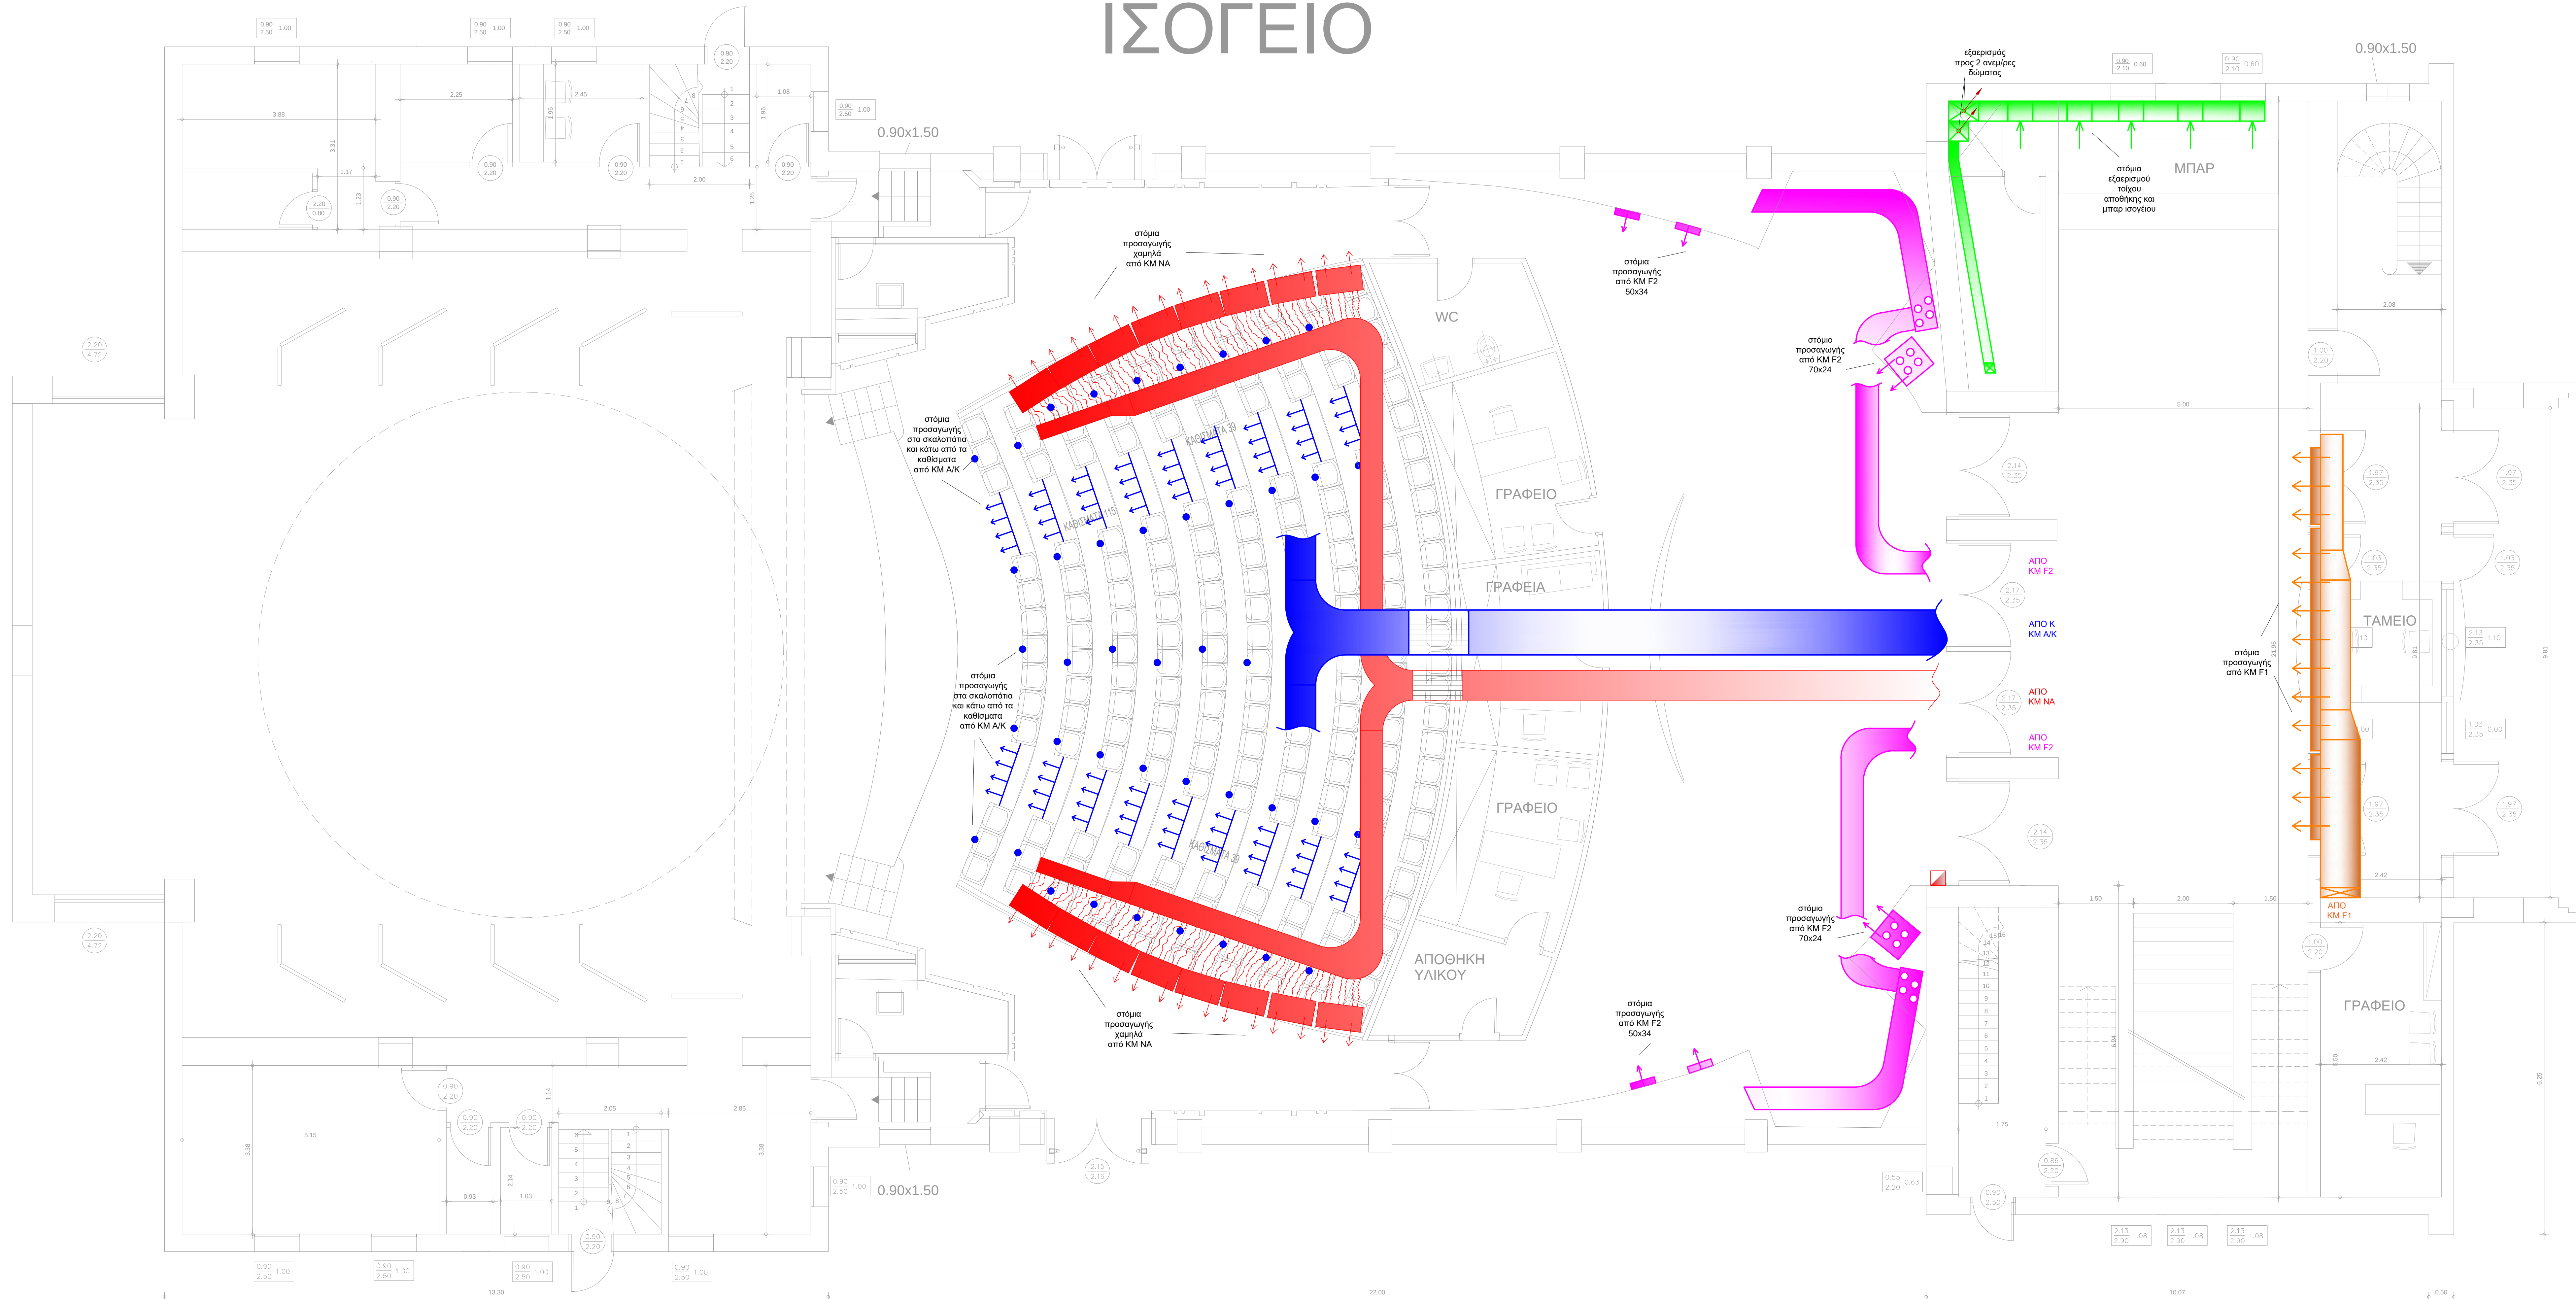

ΕΡΓΟ	ΕΝΕΡΓΕΙΑΚΗ ΑΝΑΒΑΘΜΙΣΗ ΚΑΙ ΑΝΑΚΑΝΙΣΗ ΔΗΜΟΤΙΚΟΥ ΘΕΑΤΡΟΥ ΜΥΤΙΛΗΝΗΣ		
ΘΕΣΗ	ΟΔΟΣ Π. ΚΟΥΝΤΟΥΡΙΩΤΟΥ 3 - ΜΥΤΙΛΗΝΗ		
ΕΡΓΟΔΟΤΗΣ	ΑΝΑΠΤΥΞΙΑΚΟΣ ΟΡΓΑΝΙΣΜΟΣ ΜΥΤΙΛΗΝΗ Α.Ε.		
ΜΕΛΕΤΗΤΗΣ	ΣΤΕΛΙΟΣ ΒΑΒΑΛΙΑΡΟΣ, ΗΛΓΟΣ - ΜΗΧ/ΓΟΣ ΜΗΧΑΝΙΚΟΣ, Π. ΒΟΣΤΑΝΗ 14, ΜΥΤΙΛΗΝΗ		
ΧΡΟΝΟΣ ΜΕΛΕΤΗΣ	ΔΕΚΕΜΒΡΙΟΣ 2023		
ΘΕΜΑ ΣΧΕΔΙΟΥ	ΜΕΛΕΤΗ ΚΛΙΜΑΤΙΣΜΟΥ - ΕΞΑΕΡΙΣΜΟΥ ΚΑΤΟΦΗ ΙΣΟΓΕΙΟΥ	ΑΡΘΡΟΣ ΣΧΕΔΙΟΥ	ΚΛ ₂
ΚΑΜΑΚΑ	1:50		
ΥΠΟΓΡΑΦΗ - ΣΦΡΑΓΙΔΑ ΜΕΛΕΤΗΤΗ	 ΣΤΕΛΙΟΣ Γ. ΒΑΒΑΛΙΑΡΟΣ ΔΙΠΛ. ΜΗΧ/ΓΟΣ - ΗΛΓΟΣ Ε.Μ.Π. Α.Μ. Τ.Ε.Ε. 33543 Π. ΒΟΣΤΑΝΗ 14 - ΜΥΤΙΛΗΝΗ ☎ 2.674 499.025741863		
ΘΕΣΗ - ΥΠΗΡΕΣΙΑ	Ψηφιακά υπογεγραμμένο από ANDREAS PAPACHRISTOFOROU Ημερομηνία: 2026.06.22 07:39:55 EEST Αλφά: ΑΚΡΙΒΕΣ ΑΝΤΙΓΡΑΦΟ		
ΟΕΡΧΗΣ	Digitally signed by NIKOLAOS TSOLAKOUDIS Date: 2024.07.04 12:18:23 EEST		