


ΥΠΟΓΕΙΟ

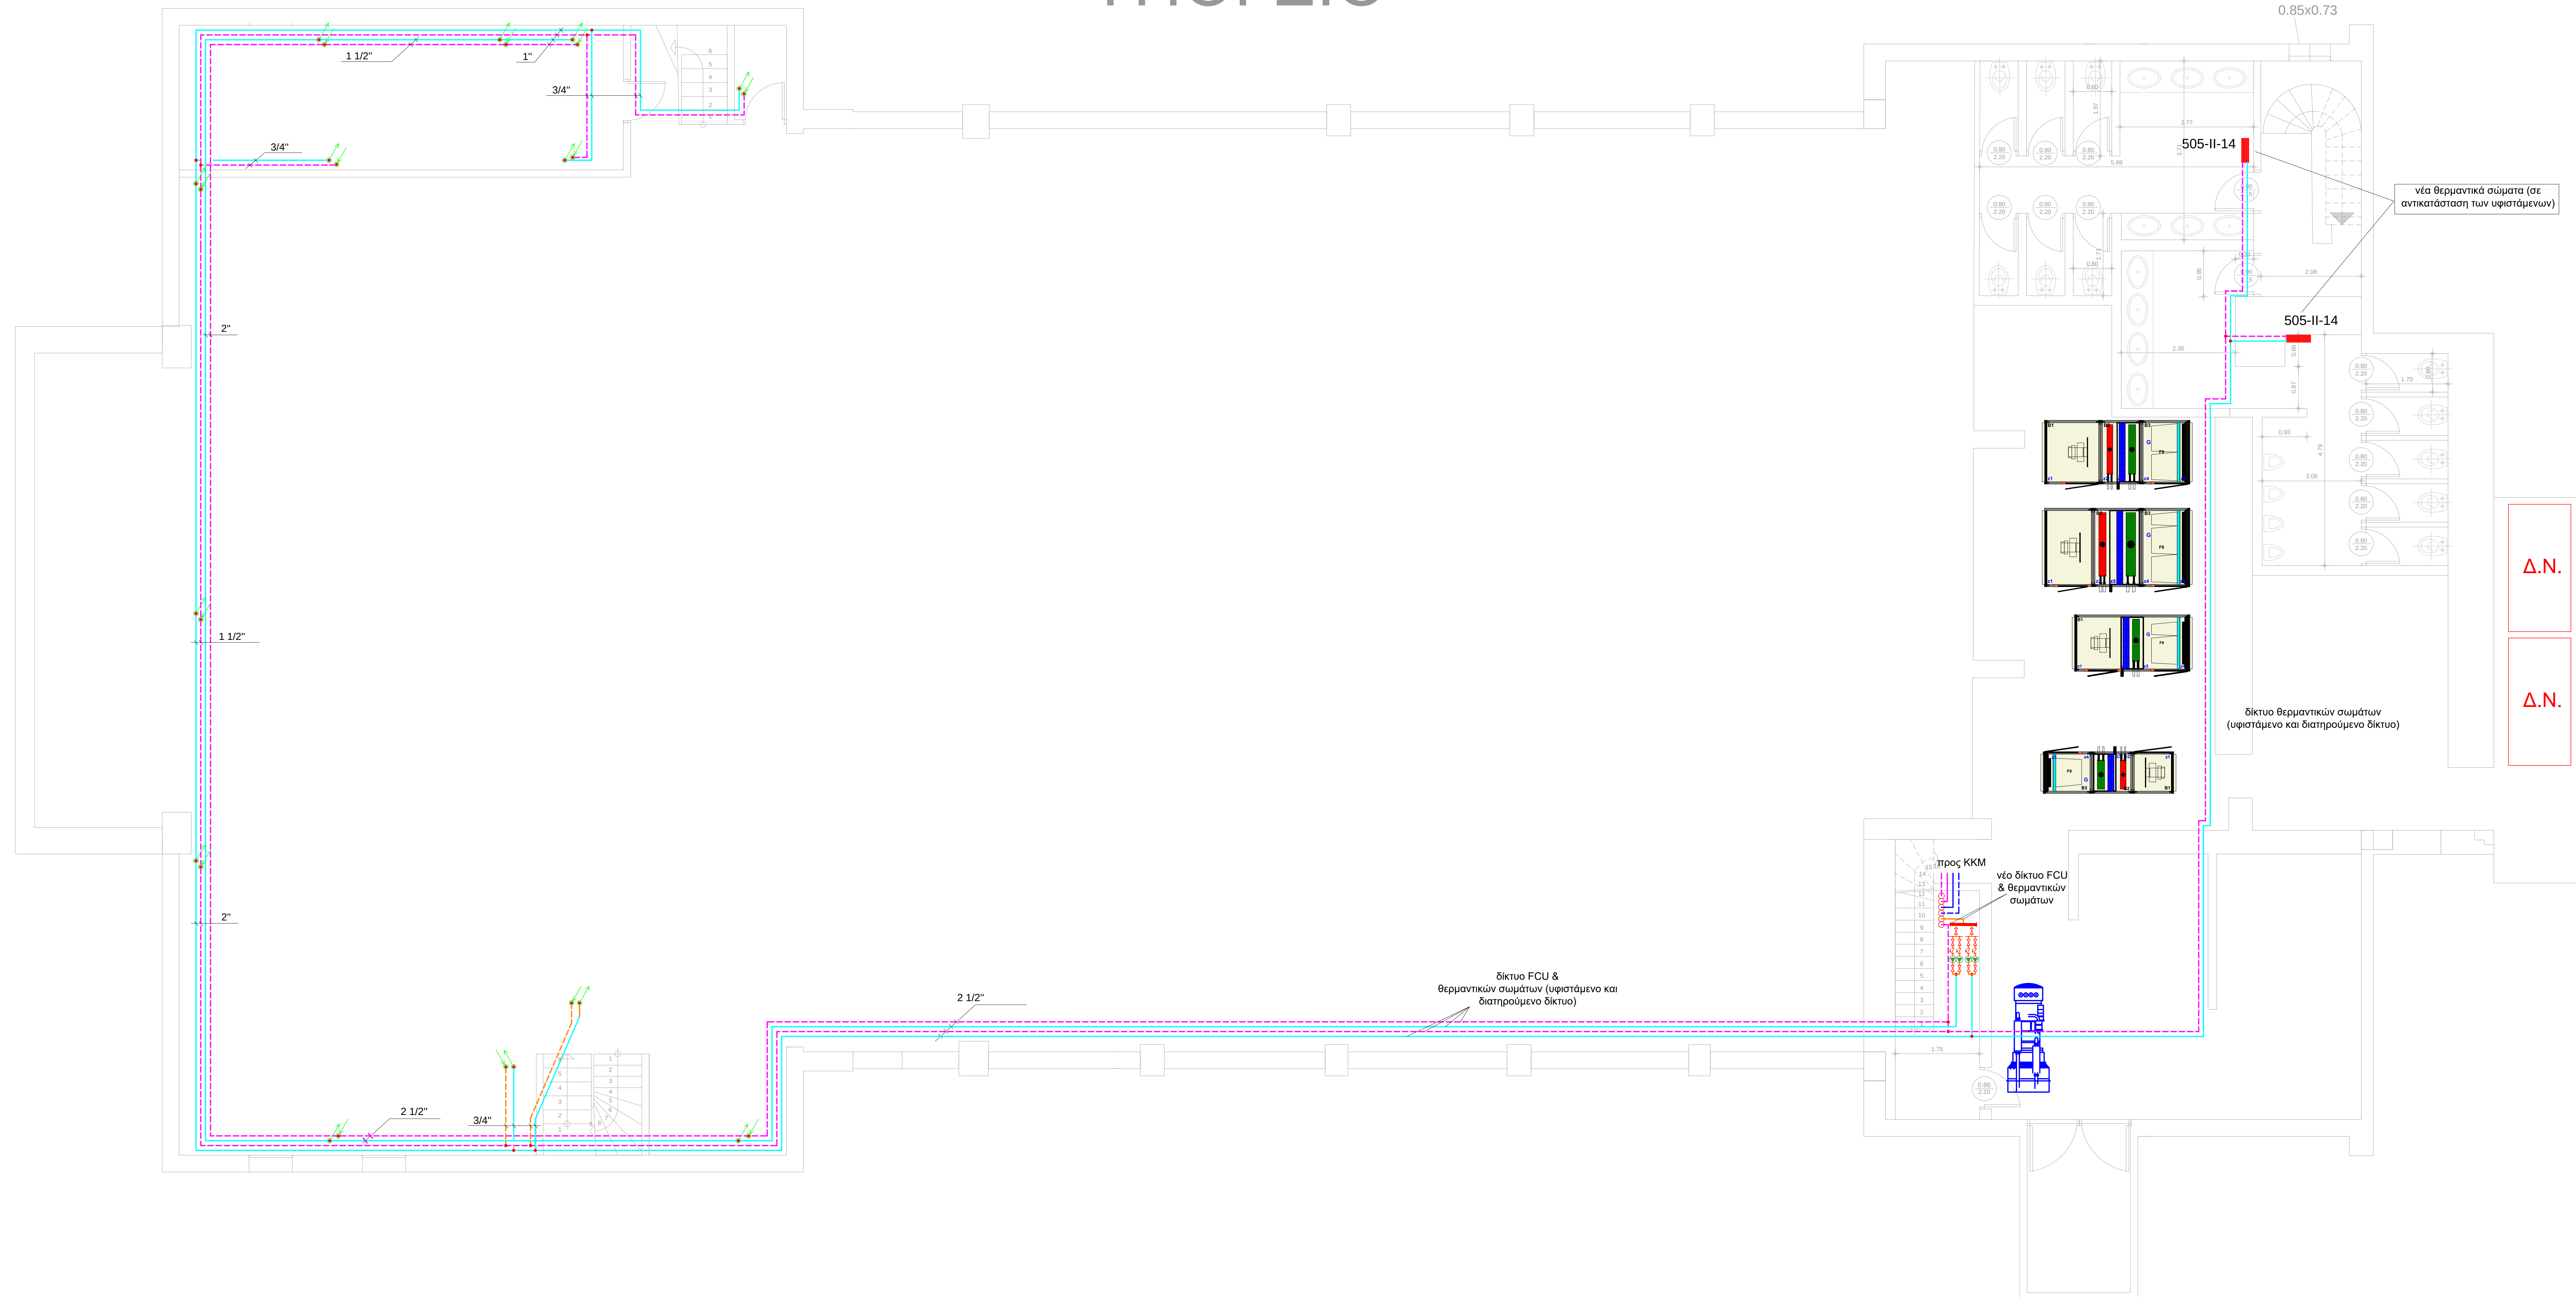

ΕΡΓΟ	ΕΝΕΡΓΕΙΑΚΗ ΑΝΑΒΑΘΜΙΣΗ ΚΑΙ ΑΝΑΚΑΙΝΙΣΗ ΔΗΜΟΤΙΚΟΥ ΘΕΑΤΡΟΥ ΜΥΤΙΛΗΝΗΣ		
ΘΕΜΑ	ΜΥΤΙΛΗΝΗ, (ΠΡΟΚΥΜΑΙΑ)		
ΕΡΓΟΔΟΤΗΣ	ΑΝΑΠΤΥΞΙΑΚΟΣ ΟΡΓΑΝΙΣΜΟΣ ΜΥΤΙΛΗΝ Α.Ε.		
ΜΕΛΕΤΗΤΗΣ	ΣΤΕΛΙΟΣ ΒΑΒΑΛΙΑΡΟΣ, ΗΛΥΓΟΣ - ΜΗΧ/ΓΟΣ ΜΗΧΑΝΙΚΟΣ, Π. ΒΟΣΤΑΝΗ 14, ΜΥΤΙΛΗΝΗ		
ΧΡΟΝΟΣ ΜΕΛΕΤΗΣ	ΔΕΚΕΜΒΡΙΟΣ 2023		
ΘΕΜΑ ΣΧΕΔΙΟΥ	ΜΕΛΕΤΗ ΘΕΡΜΑΝΣΗΣ ΚΑΤΟΨΗ ΥΠΟΓΕΙΟΥ	ΑΡΙΘΜΟΣ ΣΧΕΔΙΟΥ	Θ 1
ΚΑΜΑΚΑ	1:50		
ΥΠΟΓΡΑΦΗ - ΣΦΡΑΓΙΣΤΑ ΜΕΛΕΤΗΤΗ	 ΣΤΕΛΙΟΣ Γ. ΒΑΒΑΛΙΑΡΟΣ ΔΙΠΛ. ΜΗΧ/ΓΟΣ - ΗΛΥΓΟΣ Ε.Μ.Π. Α.Μ. Τ.Κ.Ε. 9 1 5 6 9 Ε. ΠΟΛΙΤΙΚΗΣ 14 - ΜΥΤΙΛΗΝΗ 2 1 0 7 4 ΑΡΜ. 020741265		
ΘΕΩΡΗΣΗ ΥΠΗΡΕΣΙΑΣ	Ψηφιακά υπογεγραμμένο από ANDREAS PAPACHRISTOFOROU Ημερομηνία: 2025.06.22 07:40:33 EEST ΑΝΤΙΓΡΑΦΗ Digitally signed by NIKOLAOS TSOLOMITIS Date: 2024.07.04 12:17:19 EEST		